




		件名	日付	図面番号
		場所	縮尺	
		オリンピックセンター センター棟 101 平面図	縮尺 1/100 (A3)	

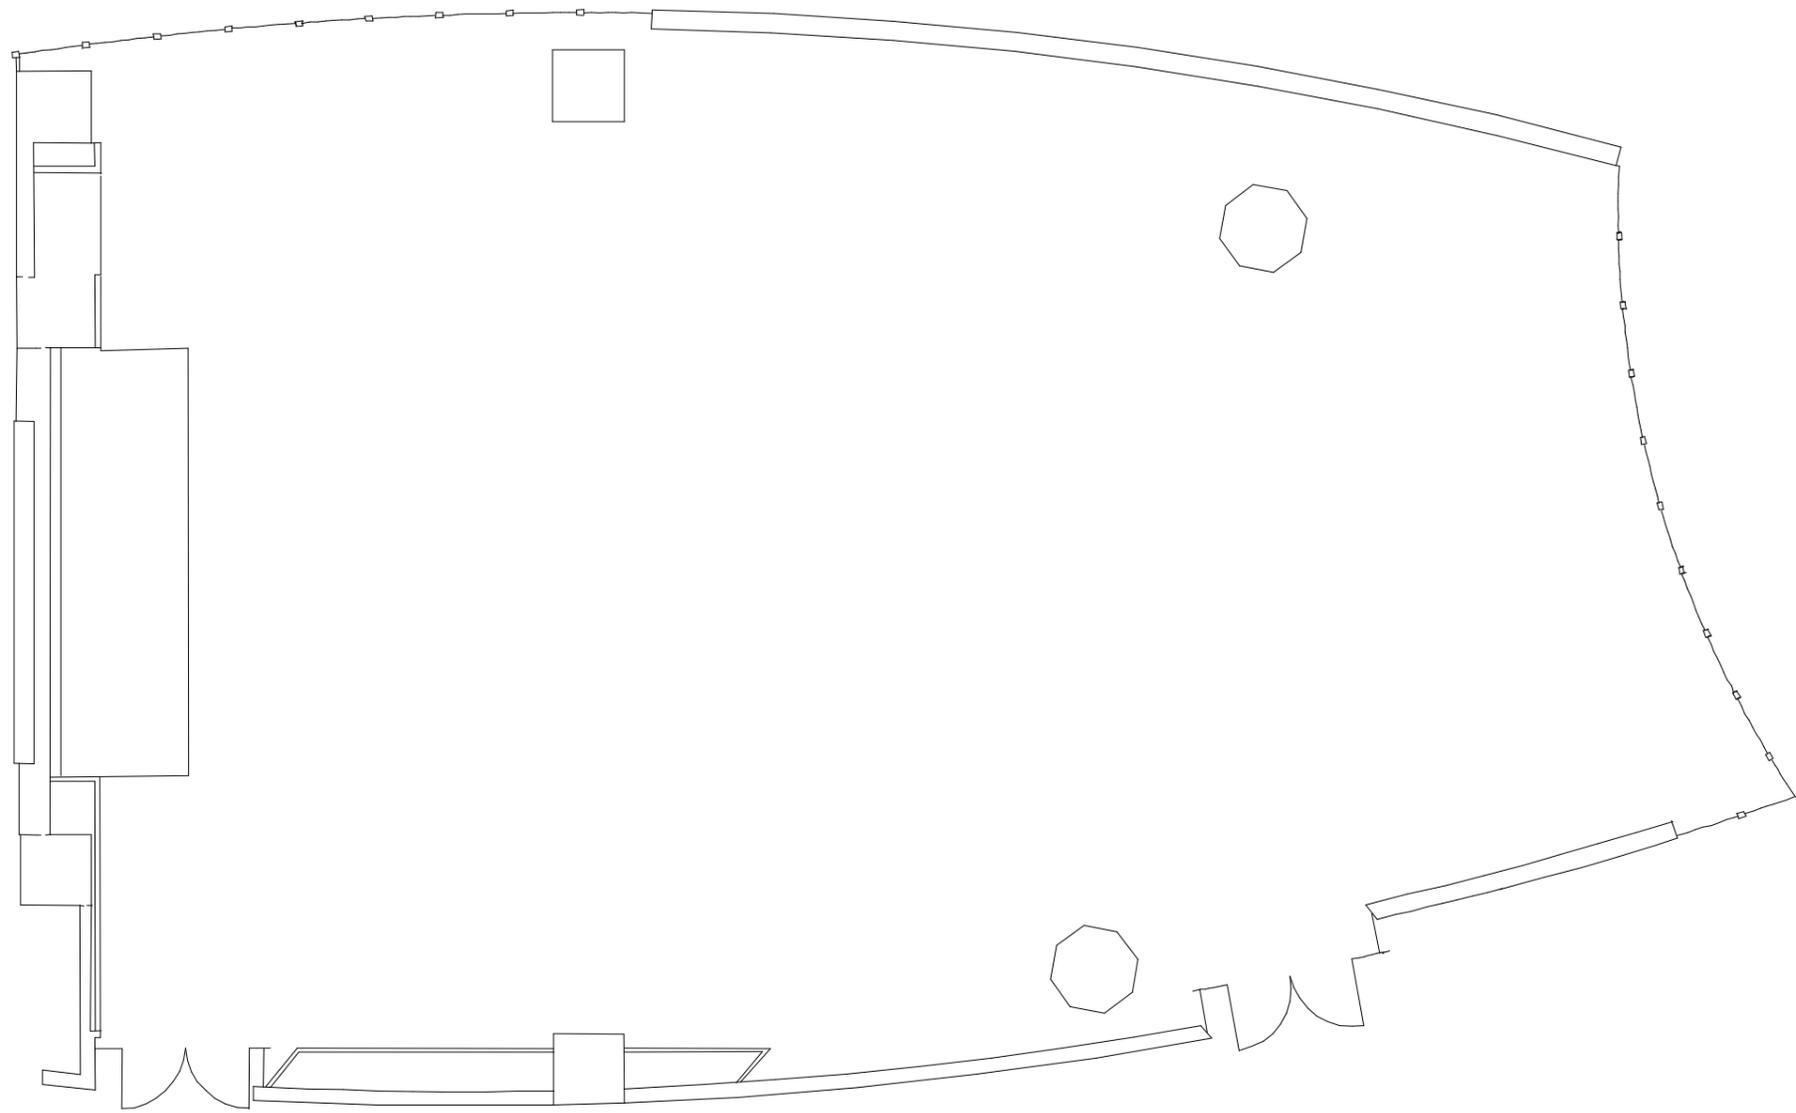


		件名 場所	日付 縮尺	図面番号
		オリピックセンター センター棟 102 平面図	縮尺 1/100 (A3)	

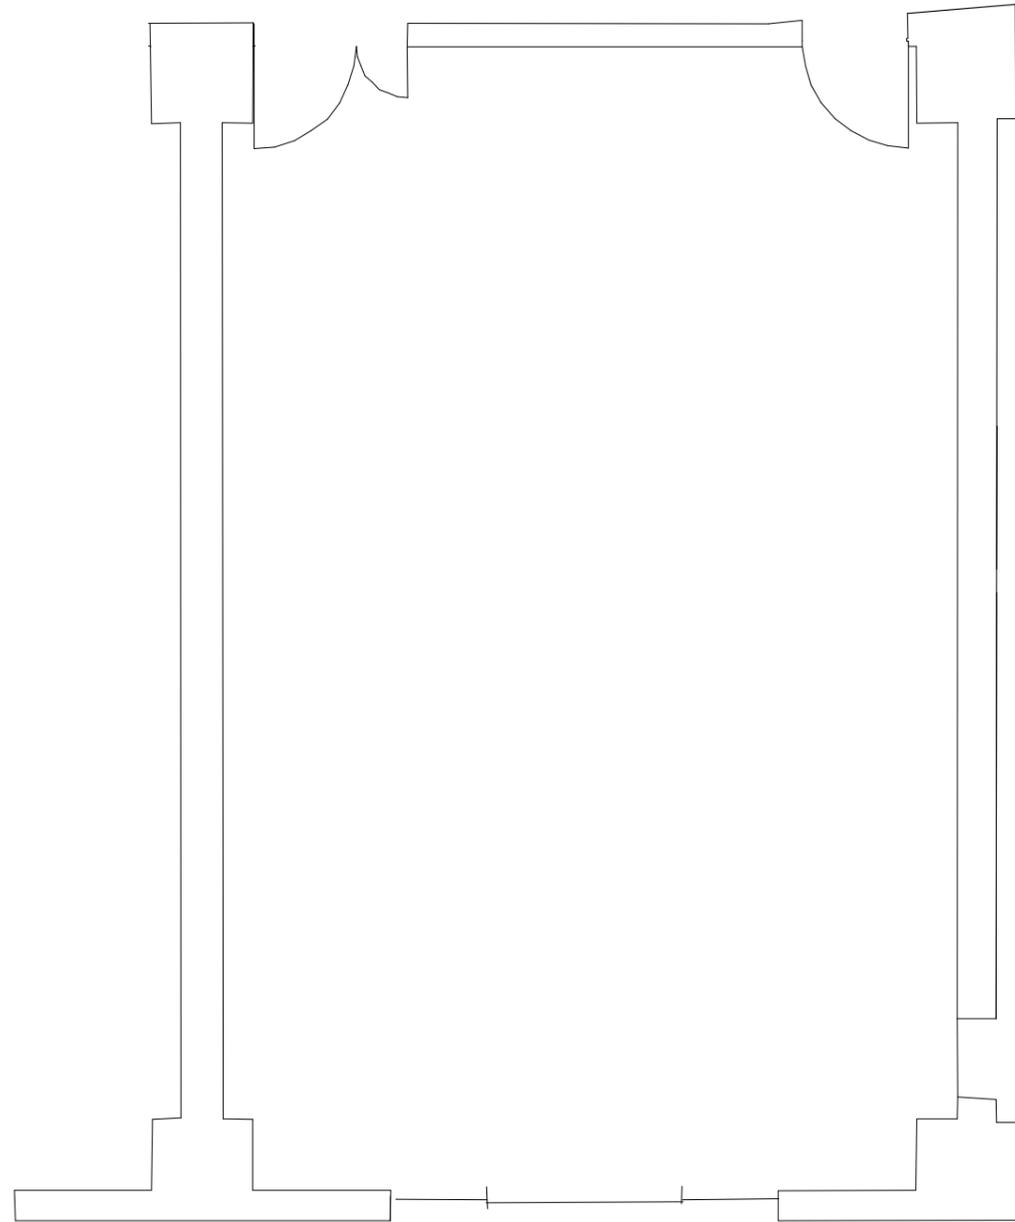


		件名	日付	図面番号
		場所	縮尺	
		オリンピックセンター センター棟 104 平面図	縮尺 1/60 (A3)	

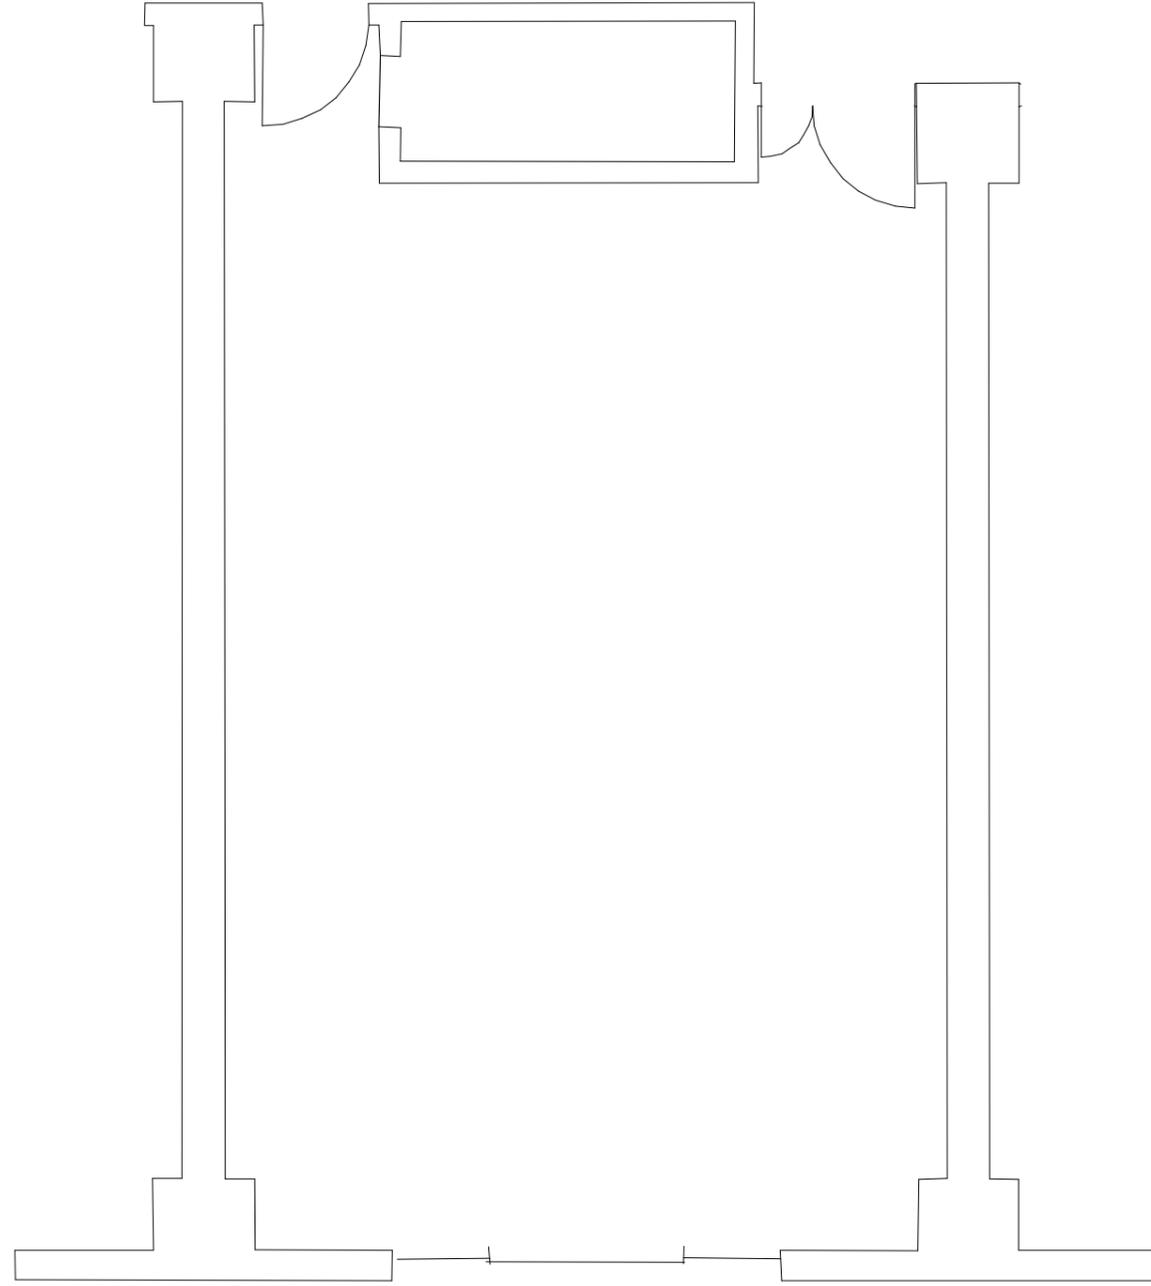


		件名	日付	図面番号
			縮尺	
		場所 オリンピックセンター センター棟 105 平面図	縮尺 1/60 (A3)	

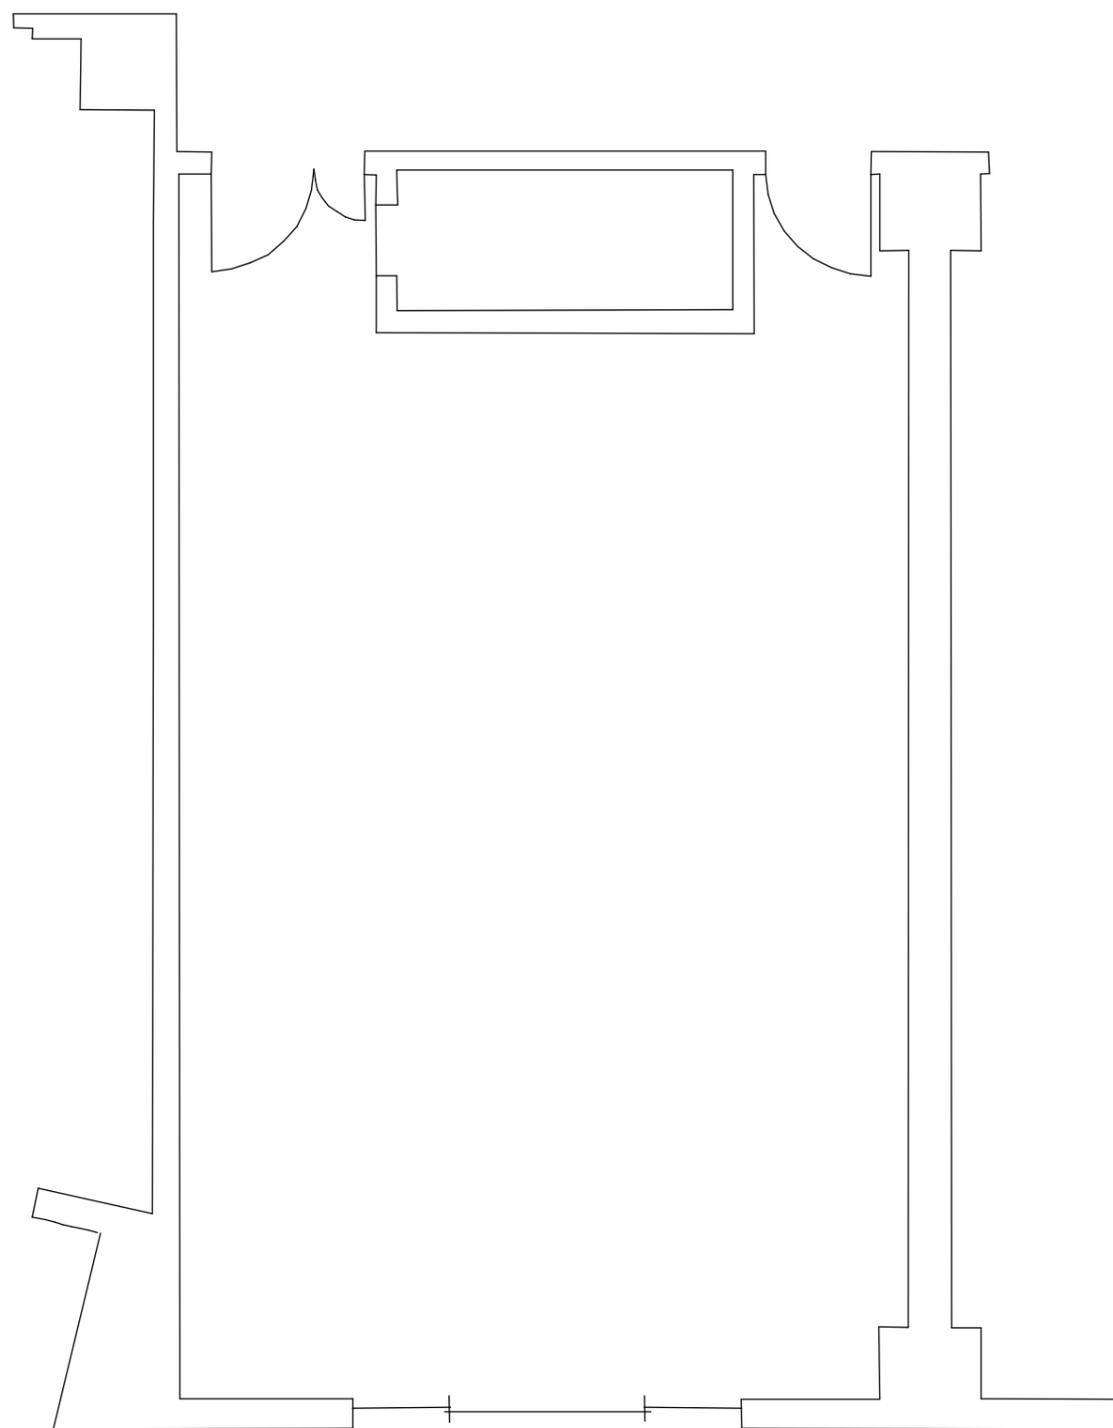


		件名	日付	図面番号
		場所	縮尺	
		オリンピックセンター センター棟 106 平面図	縮尺 1/60 (A3)	

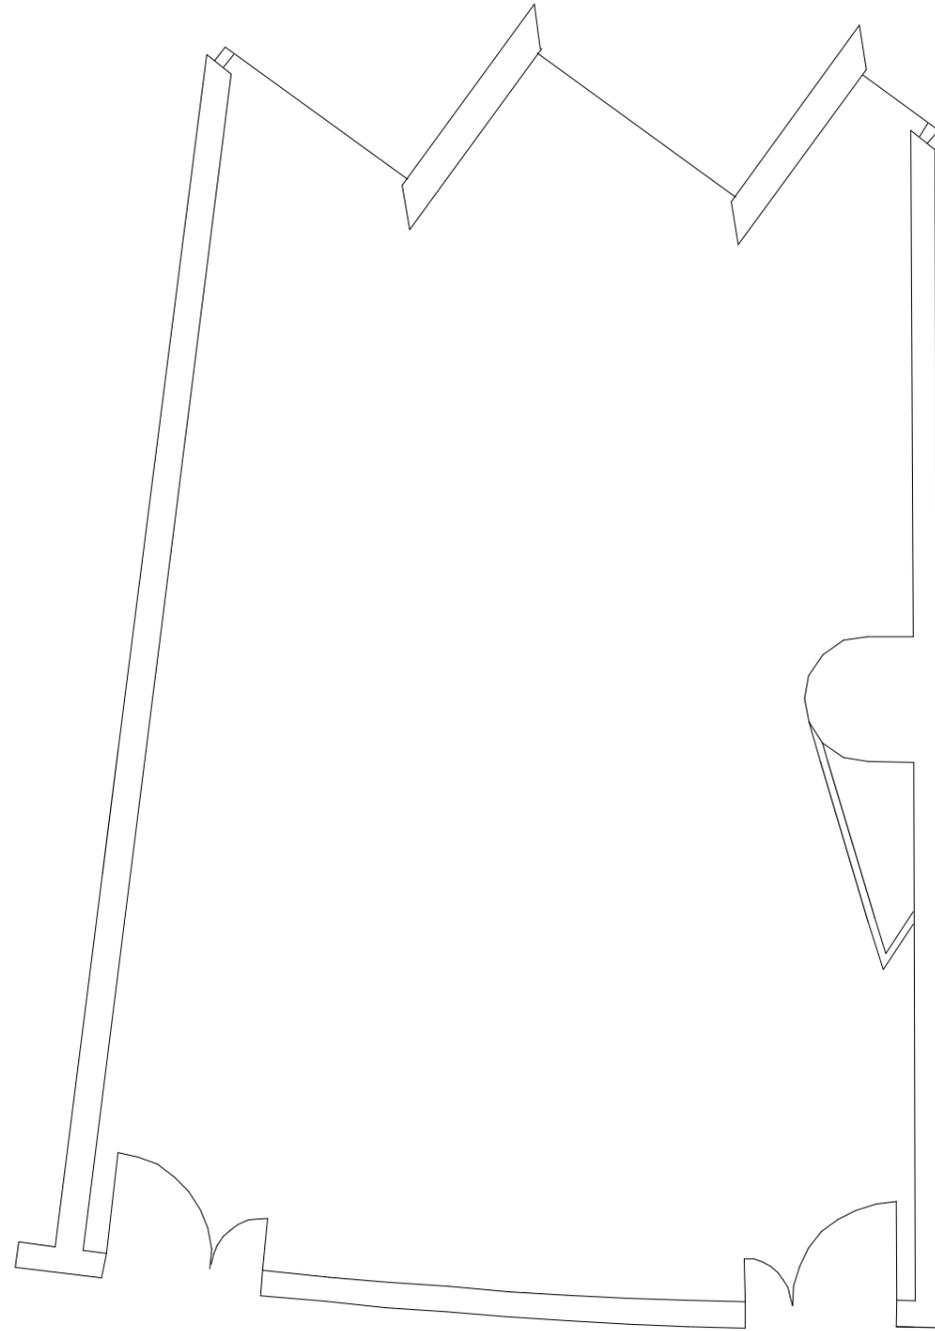


		件名	日付	図面番号
		場所	縮尺	
		オリンピックセンター センター棟 107 平面図	縮尺 1/60 (A3)	

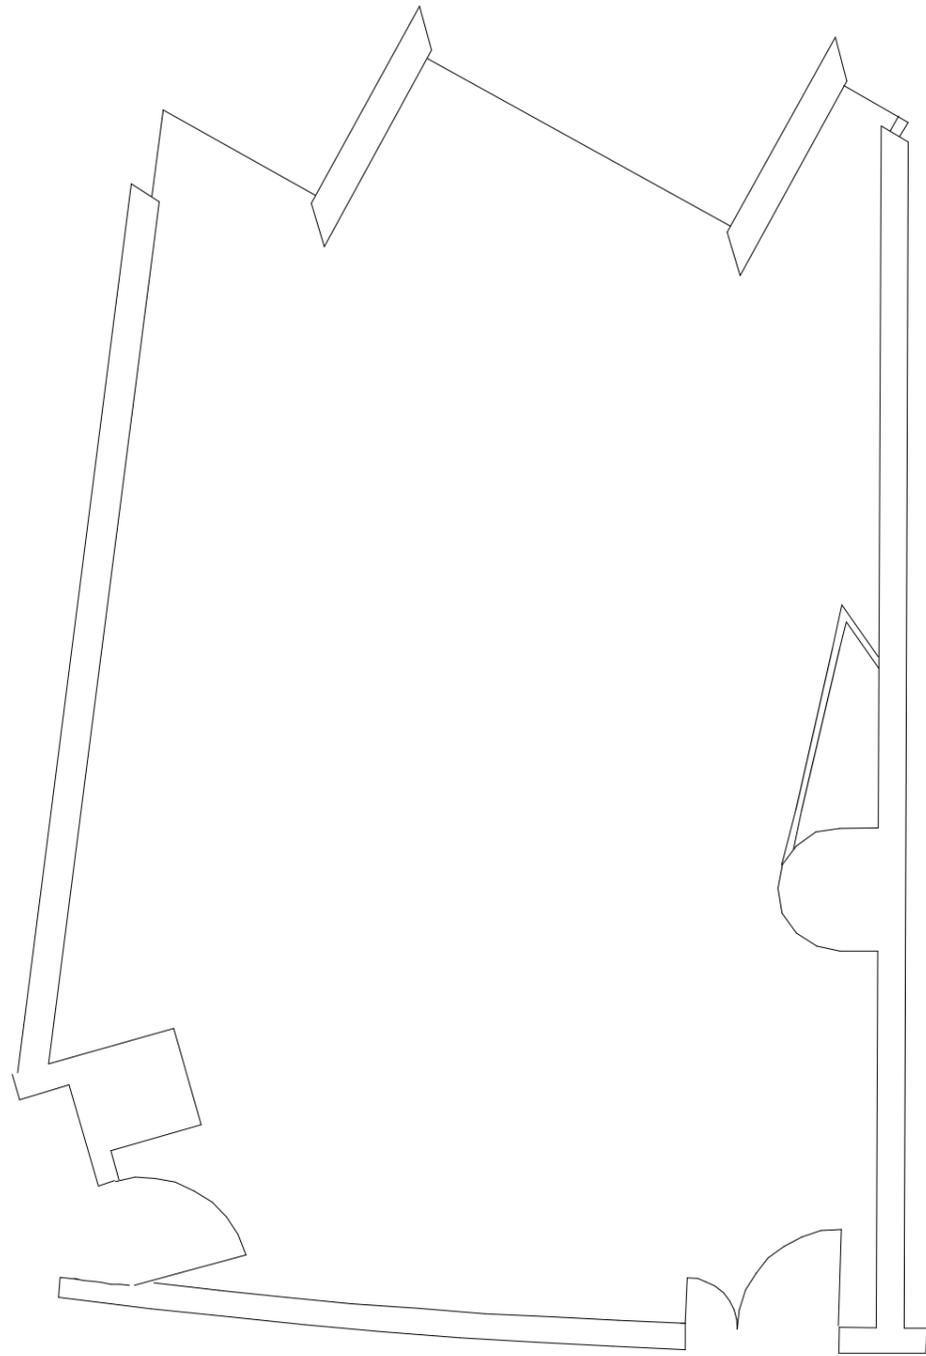


		件名	日付	図面番号
		場所	縮尺	
		オリンピックセンター センター棟 108 平面図	縮尺 1/60 (A3)	

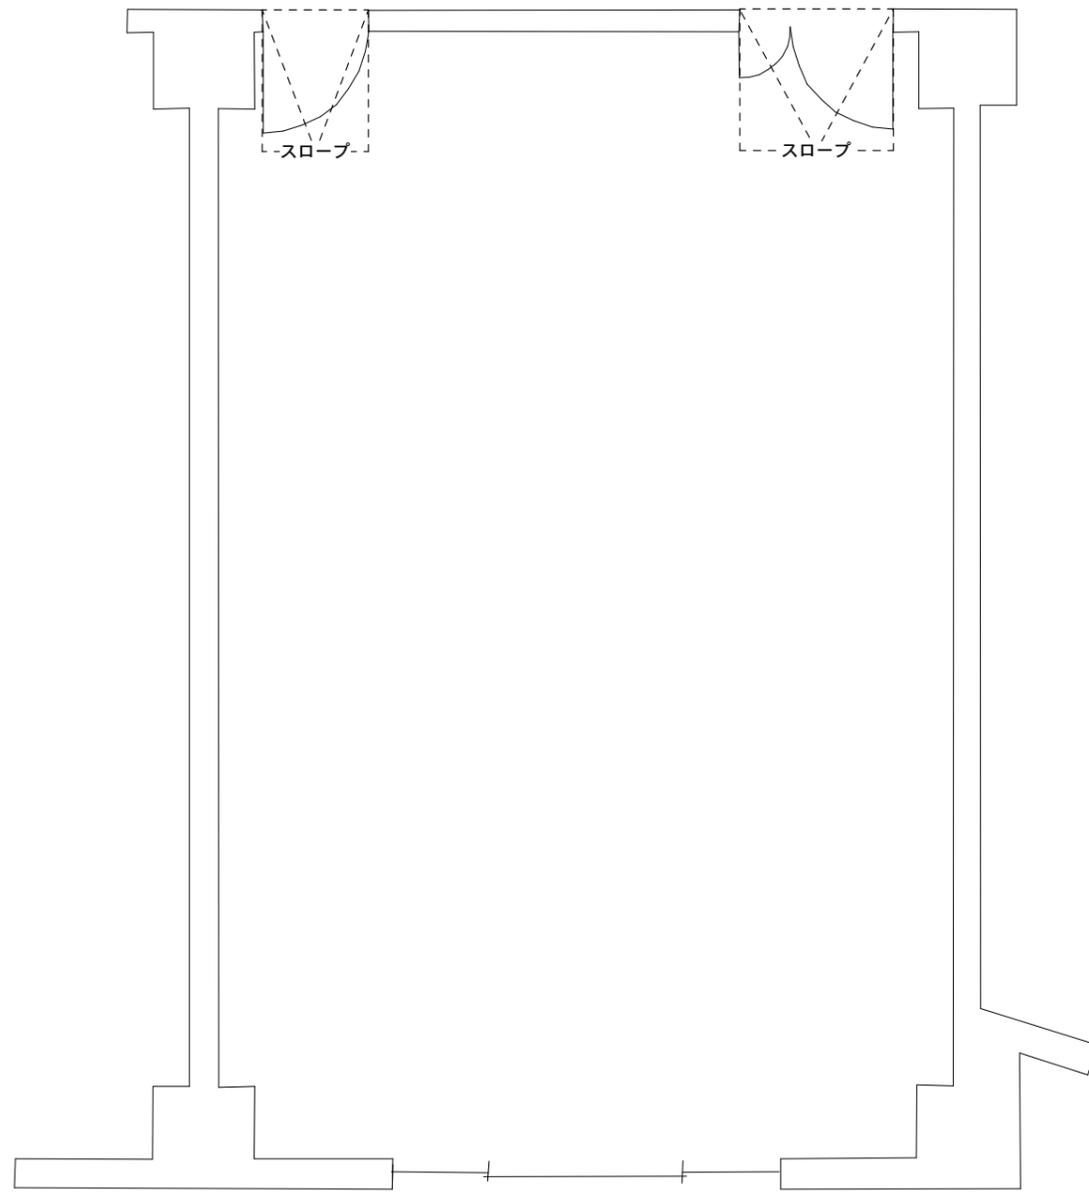


		件名 場所	日付 縮尺	図面番号
		オリピックセンター センター棟 109 平面図	縮尺 1/60 (A3)	

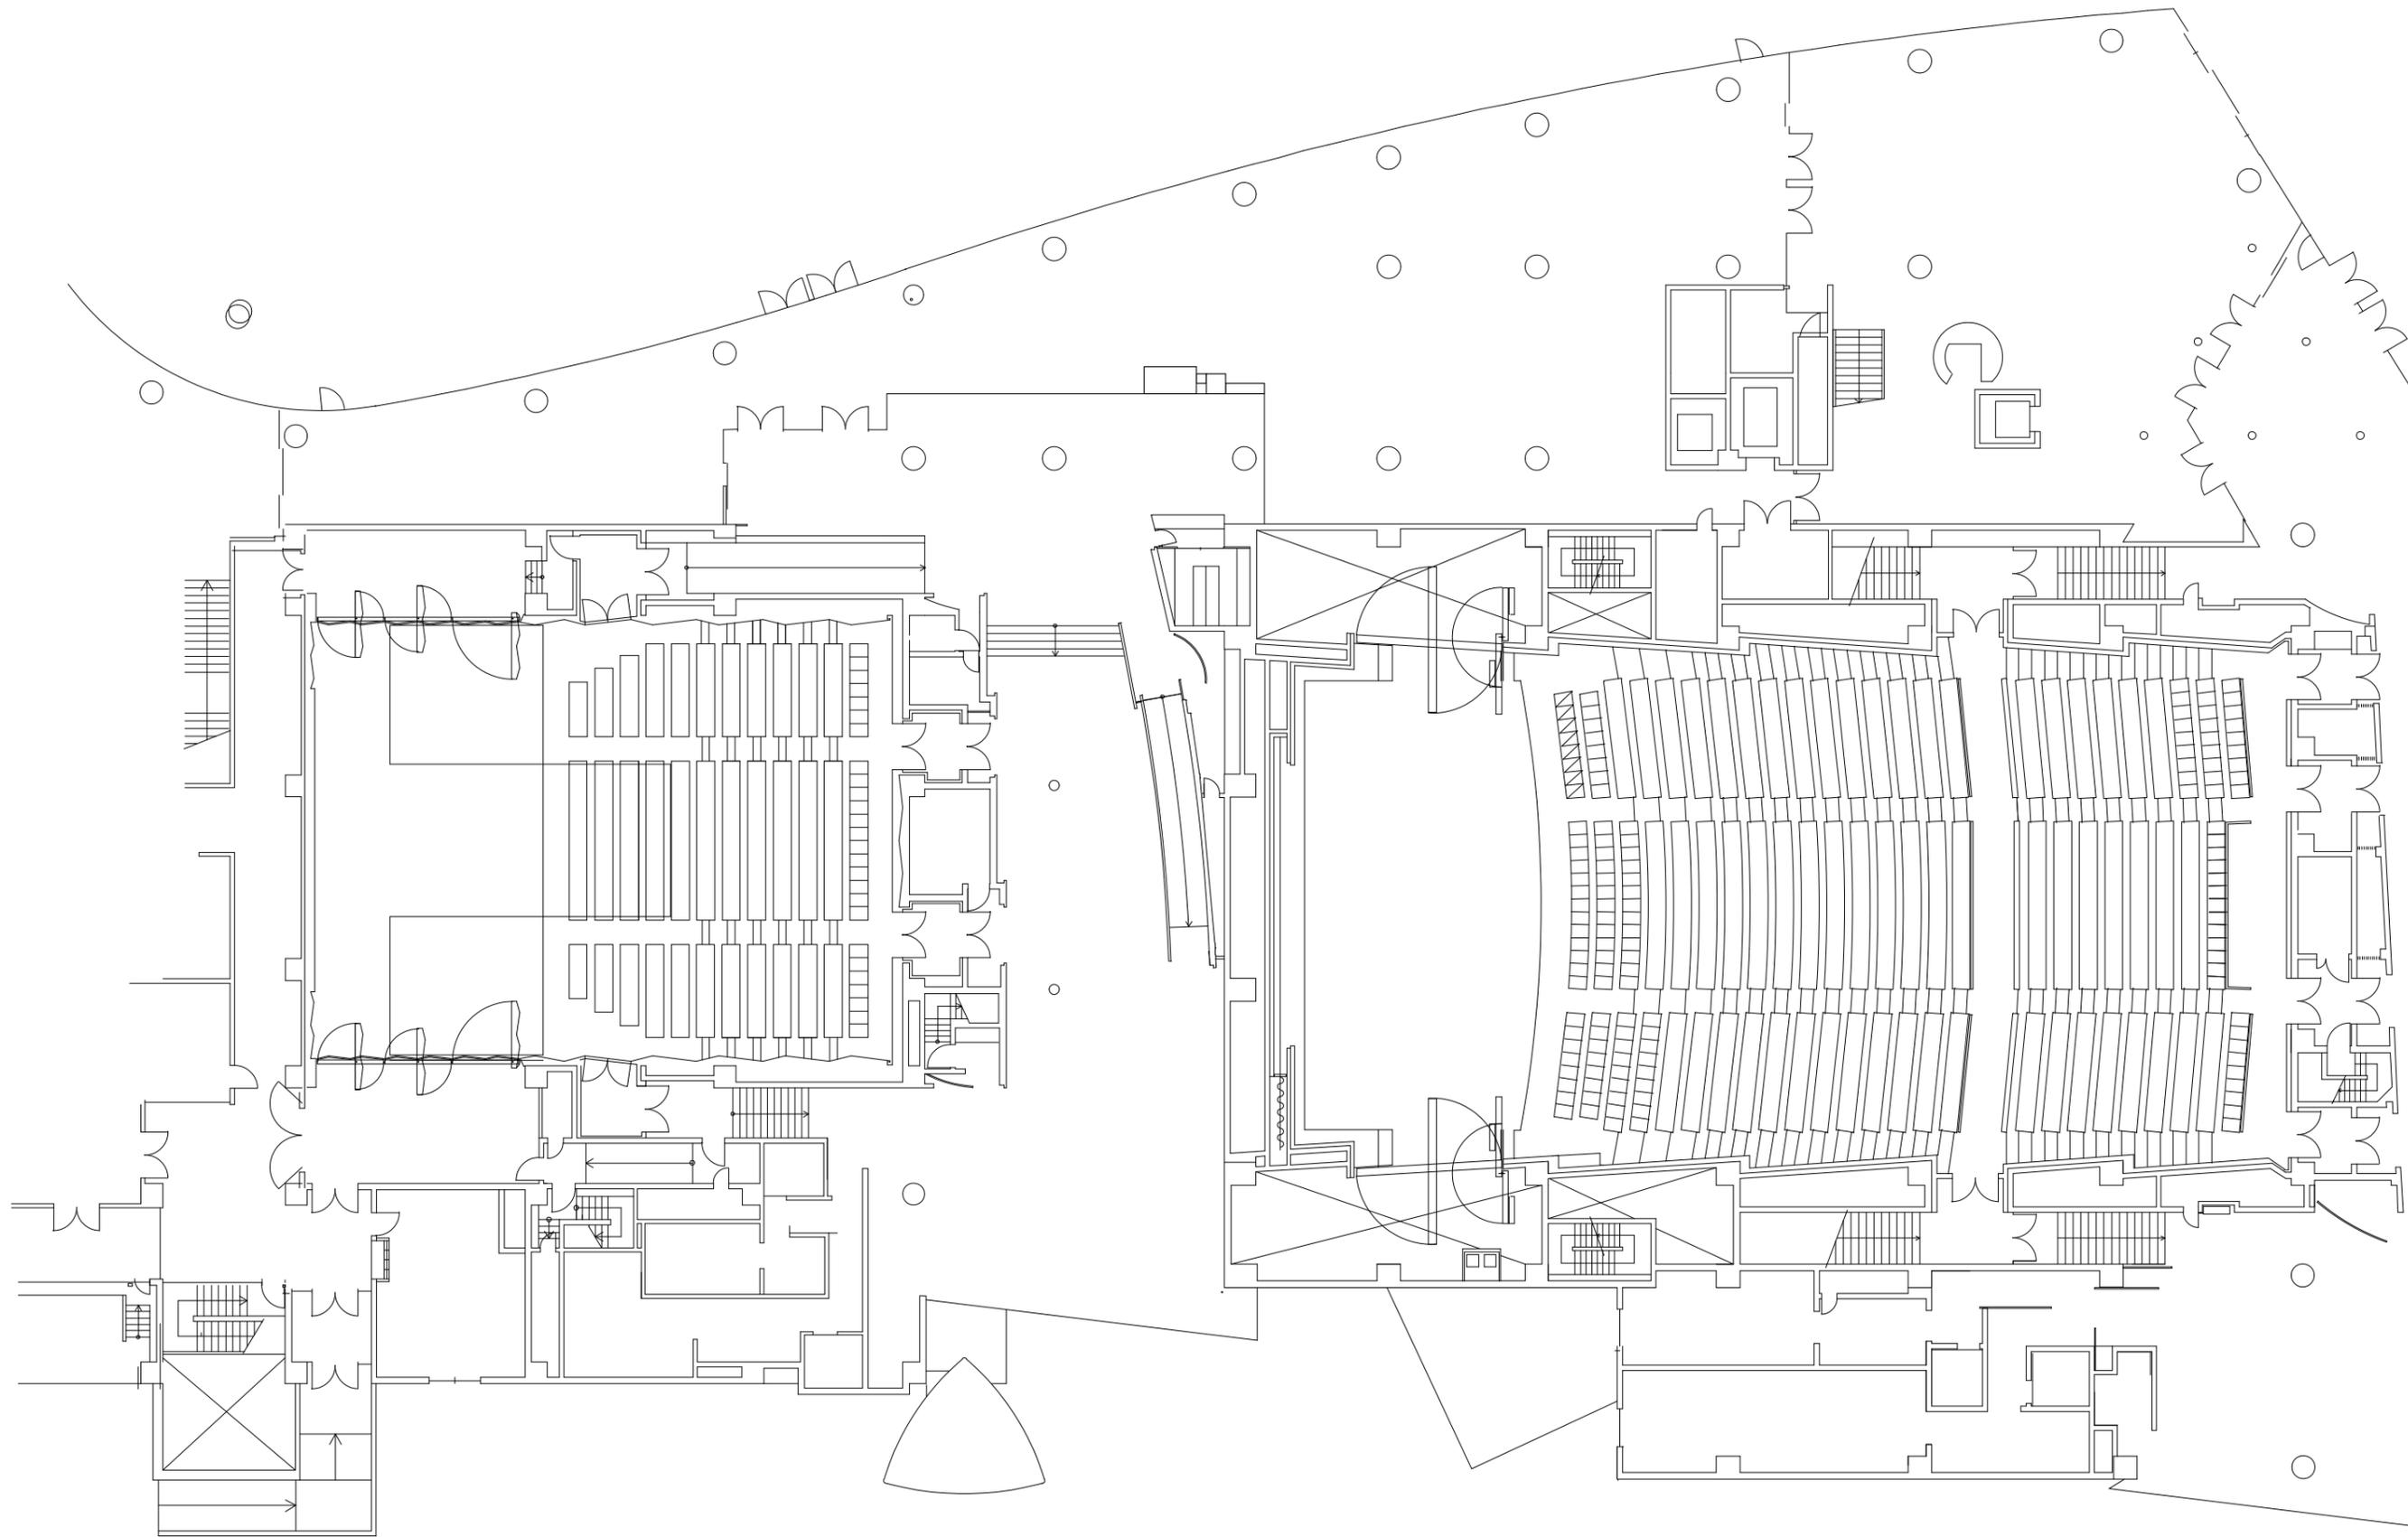


	件名	日付	図面番号
	場所	縮尺	
	オリンピックセンター カルチャー棟1階 平面図	縮尺 1/250 (A3)	

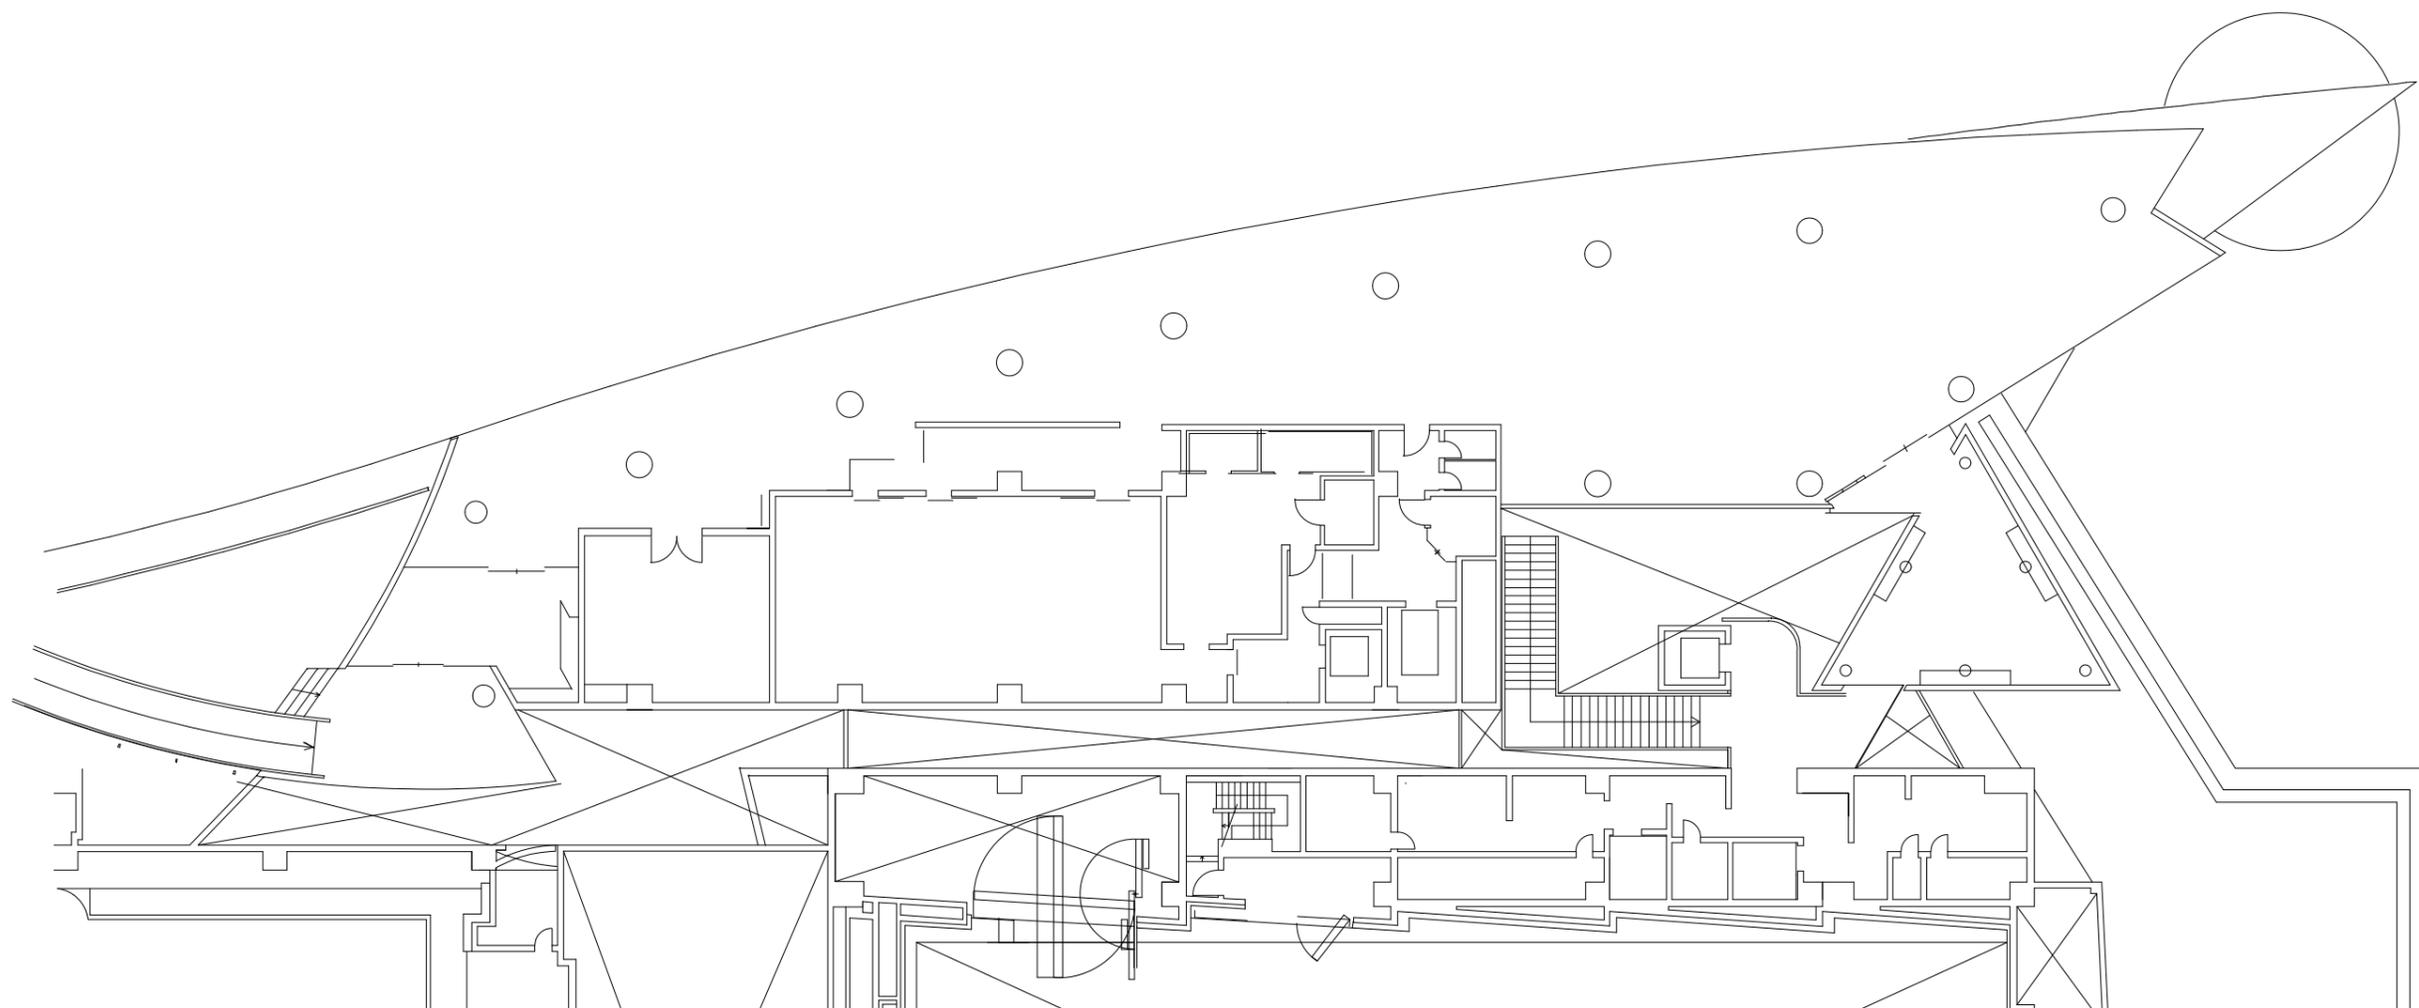

		件名	日付	図面番号
		場所	縮尺	
		オリンピックセンター カルチャー棟2階 平面図	縮尺 1/250 (A3)	

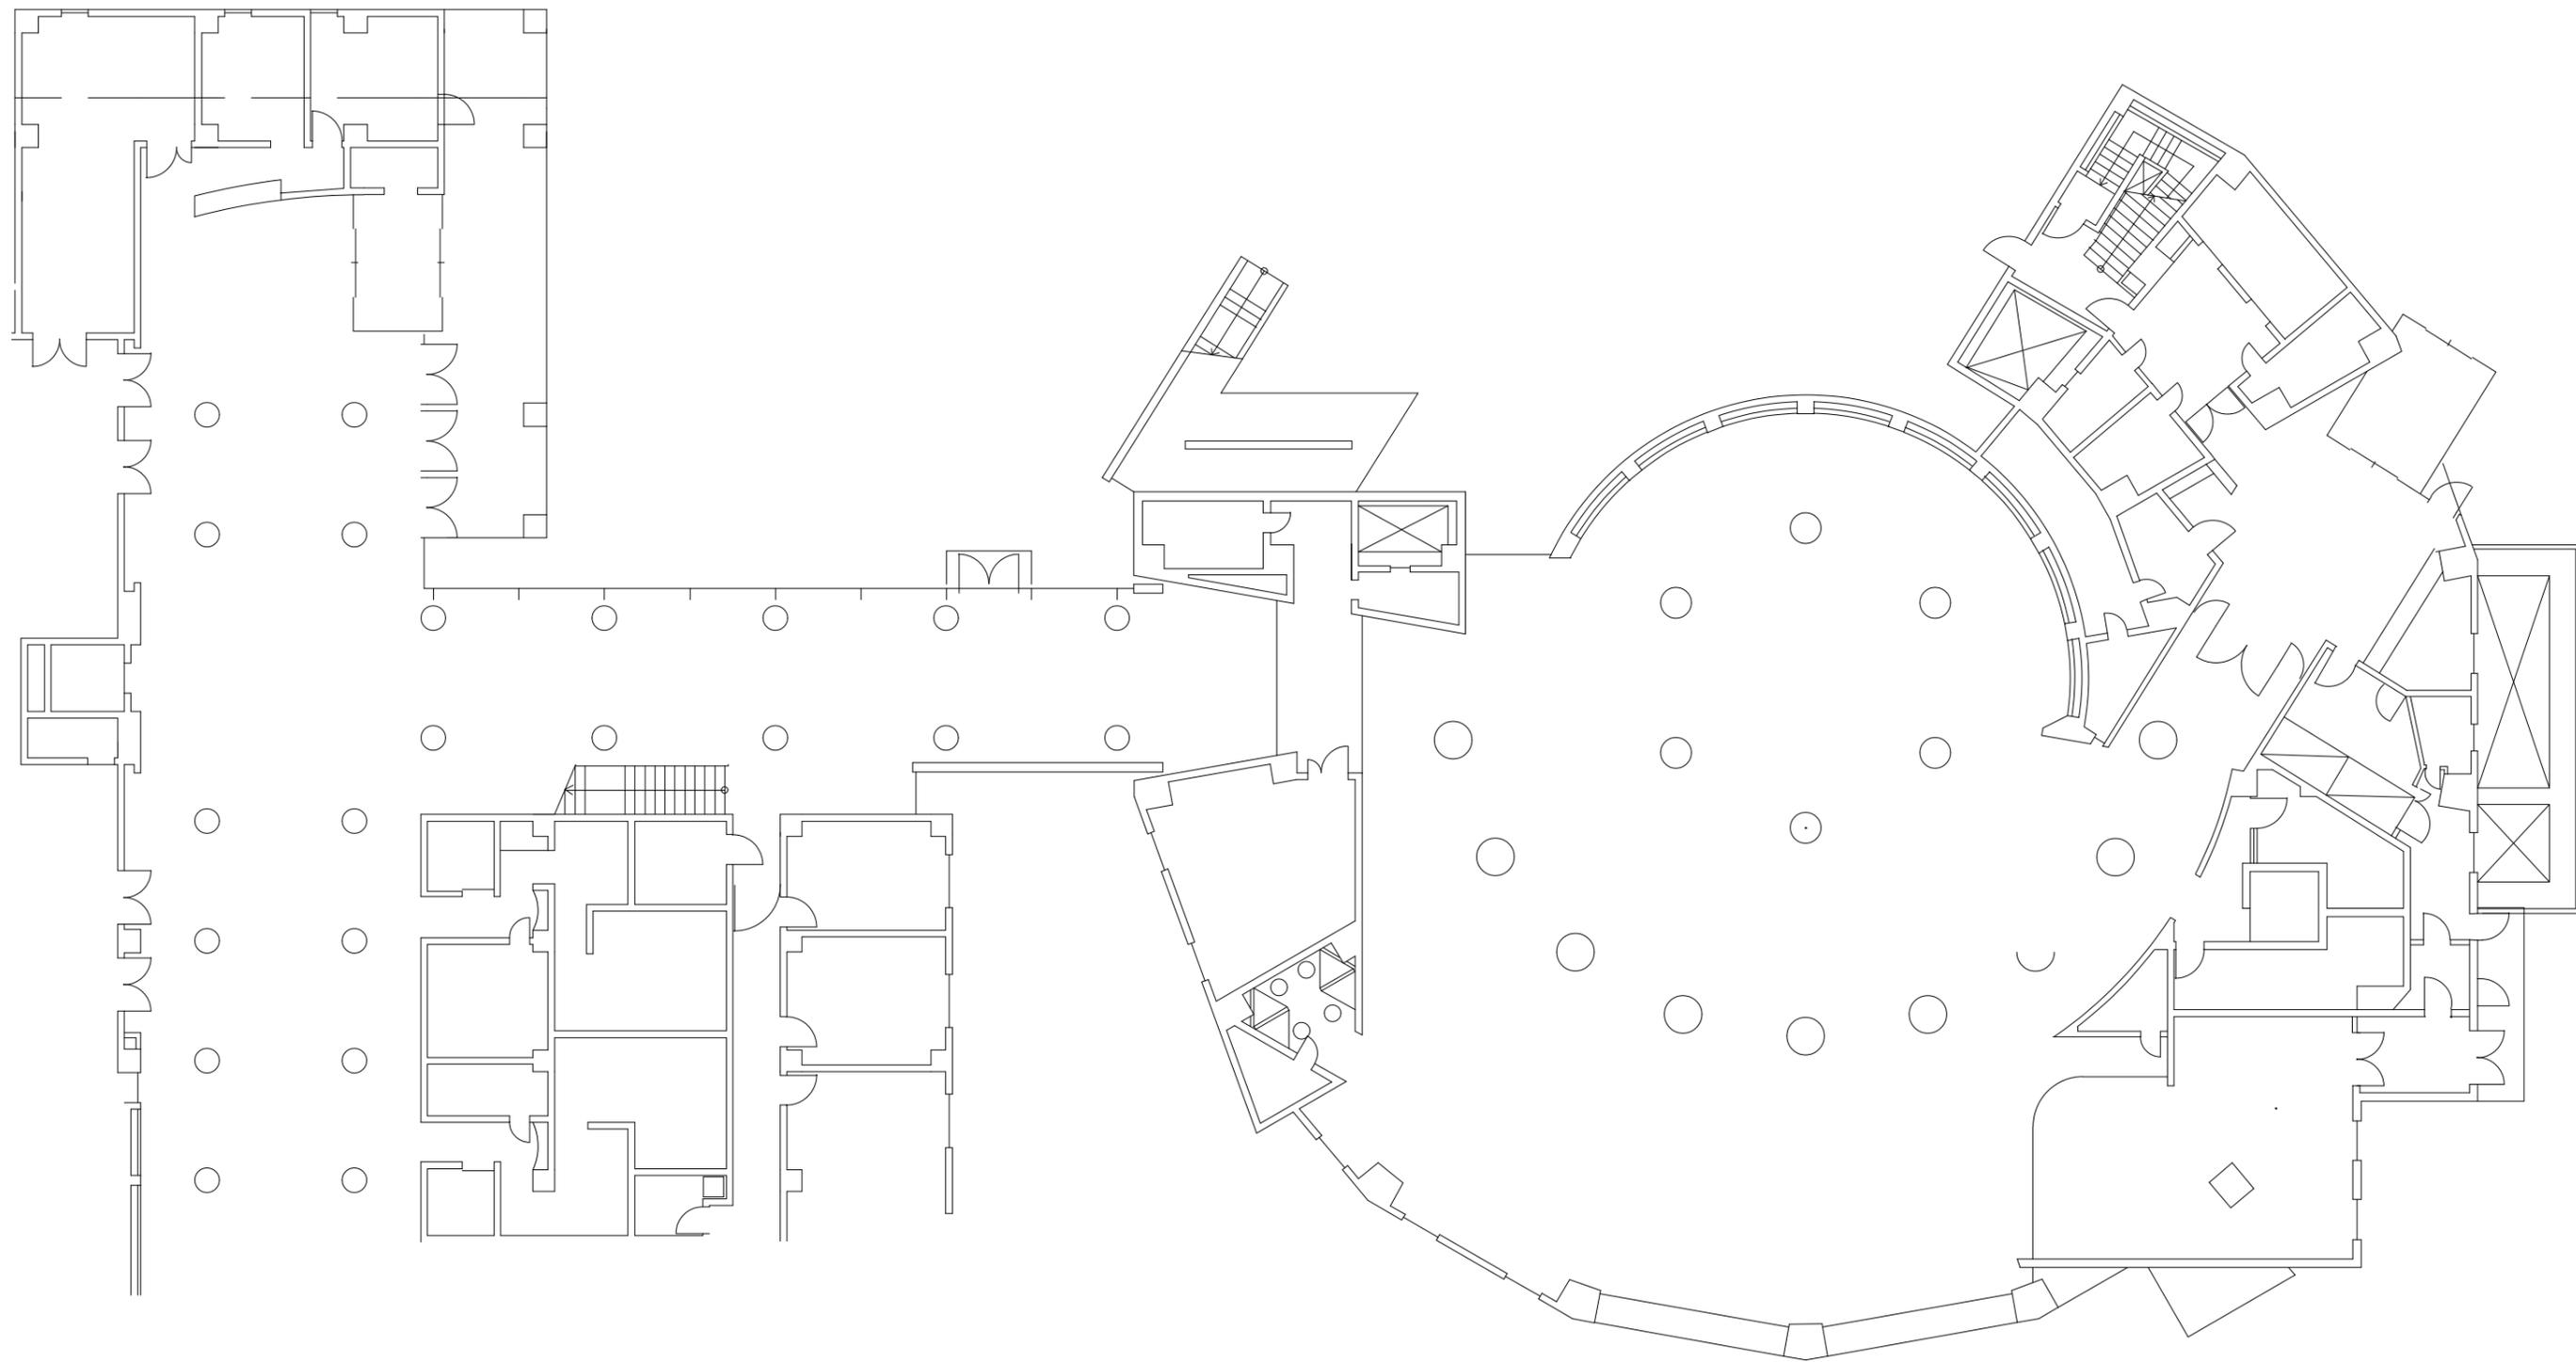

		件名	日付	図面番号
		場所	縮尺	
		オリンピックセンター 国際交流棟 1階 平面図	縮尺 1/200 (A3)	

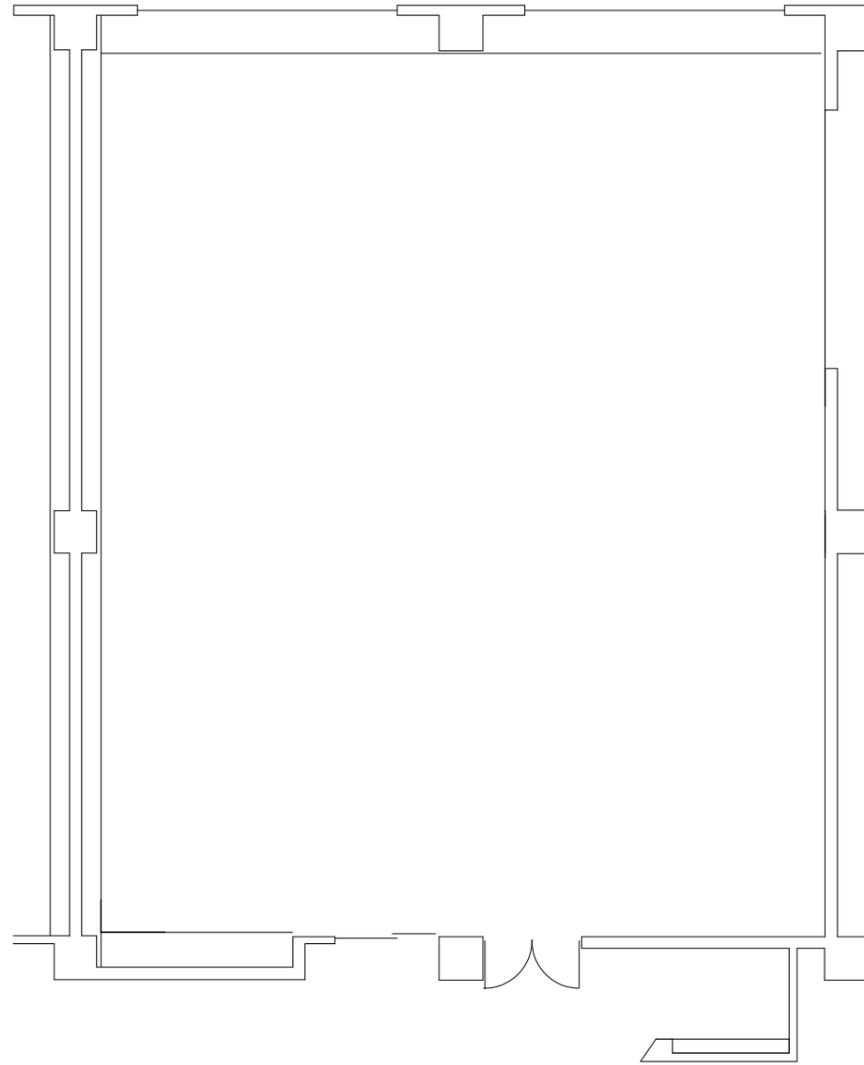

		件名	日付	図面番号
			縮尺	
		場所 オリンピックセンター 体育館地下 第4体育館 平面図	縮尺 1/150 (A3)	

特記仕様書


備品名	単位	部屋名								合計	規格・仕様他	備考
		101	102	104	105	106	107	108	109			
机(3名掛け)	台	55	47	5	5	17	16	15	0	160	450x1800テーブル	会場備品
椅子	脚	131	95	0	0	42	36	36	0	340		会場備品
ハイバックチェア	脚	0	0	14	14	0	0	0	0	28	104/105常駐備品	会場備品
講師用椅子	脚	0	1	0	0	0	0	0	0	1		会場備品
レクチャー卓	台	0	1	0	0	0	0	0	0	1		会場備品
シングルハンガー	本	0	0	1	1	0	0	0	0	2		会場備品
木工パネル	式	1	0	0	0	0	0	0	0	1	W9000xH2700 出力表装	
木工パネル	式	0	0	1	1	0	0	0	0	2	W5400xH2400 出力表装	
展示ボード	枚	4	0	0	0	0	0	0	0	4	W1800xH2400 (EZパネル)	
増設ステージ	式	6	0	0	0	0	0	0	0	6	W900xD1800 仮設ステージ(木工)	
ポータブルステージ	台	3	0	0	0	0	0	0	0	3	W1200xD2400	
仮設スロープ	台	1	0	0	0	0	0	0	0	1	W700x2000	
ベルトリールパーティション	本	8	0	0	0	0	0	0	0	8		
三つ折りパーティション	本	7	4	0	0	0	0	0	0	11		
姿見	枚	0	0	1	1	0	0	0	0	2		
98インチモニター	台	0	1	0	0	0	0	0	0	1		
65インチモニター	台	0	2	0	0	1	1	1	0	5		
52インチモニター	台	2	0	0	0	0	0	0	0	2		
舞台返しモニター	台	2	0	0	0	0	0	0	0	2		
カラー複合機	台	0	1	0	0	1	1	1	0	4		
撮影用カメラ	台	2	0	0	0	0	0	0	0	2		

特記仕様書


備品名	単位	カルチャー棟	交流センター	スポーツ棟	合計	規格・仕様他	備考
		1Fホワイエ	1Fラウンジ	第4体育館			
ジョイントマット	枚			270	270	1000x1000	会場備品
机	台	16			16	450x1800テーブル	会場備品想定
椅子	脚	12			12		会場備品想定
展示ブース 2000x2000	組	31			31	オクタノルム仕様	
展示ブース 2000x1000	組	12			12	オクタノルム仕様	
ローテーブル	台	2			2		
65インチモニター	台	1	1		2		
98インチモニター	枚		1		1		
メッセージボード	枚		6		6	W900xH2700(木工)	

既存備品、使用備品一覧表

会場名		備品名	サイズ	既存備品	使用備品	差
カルチャー棟	1階ホワイエ	白パーティション	900X1880	7	0	7
		白丸ポールボード	960X1810	10	0	10
		緑パーティション(2枚組)	1200X2100	6	0	6
	1階小ホール	S字ソファ		1	0	1
	2階トキ	椅子(取手有)		135	0	135
		椅子(取手なし)		22	0	22
		赤椅子		10	0	10
		緑椅子		16	0	16
		ベビーチェア		10	0	10
		円卓	900丸	8	0	8
		正方形机	900X900	45	0	45
		長方形机	900X600	8	0	8
	長方形机	700X600	3	0	3	
スポーツ棟	第4体育館	ジョイントマット	1000X1000	140	270	-130

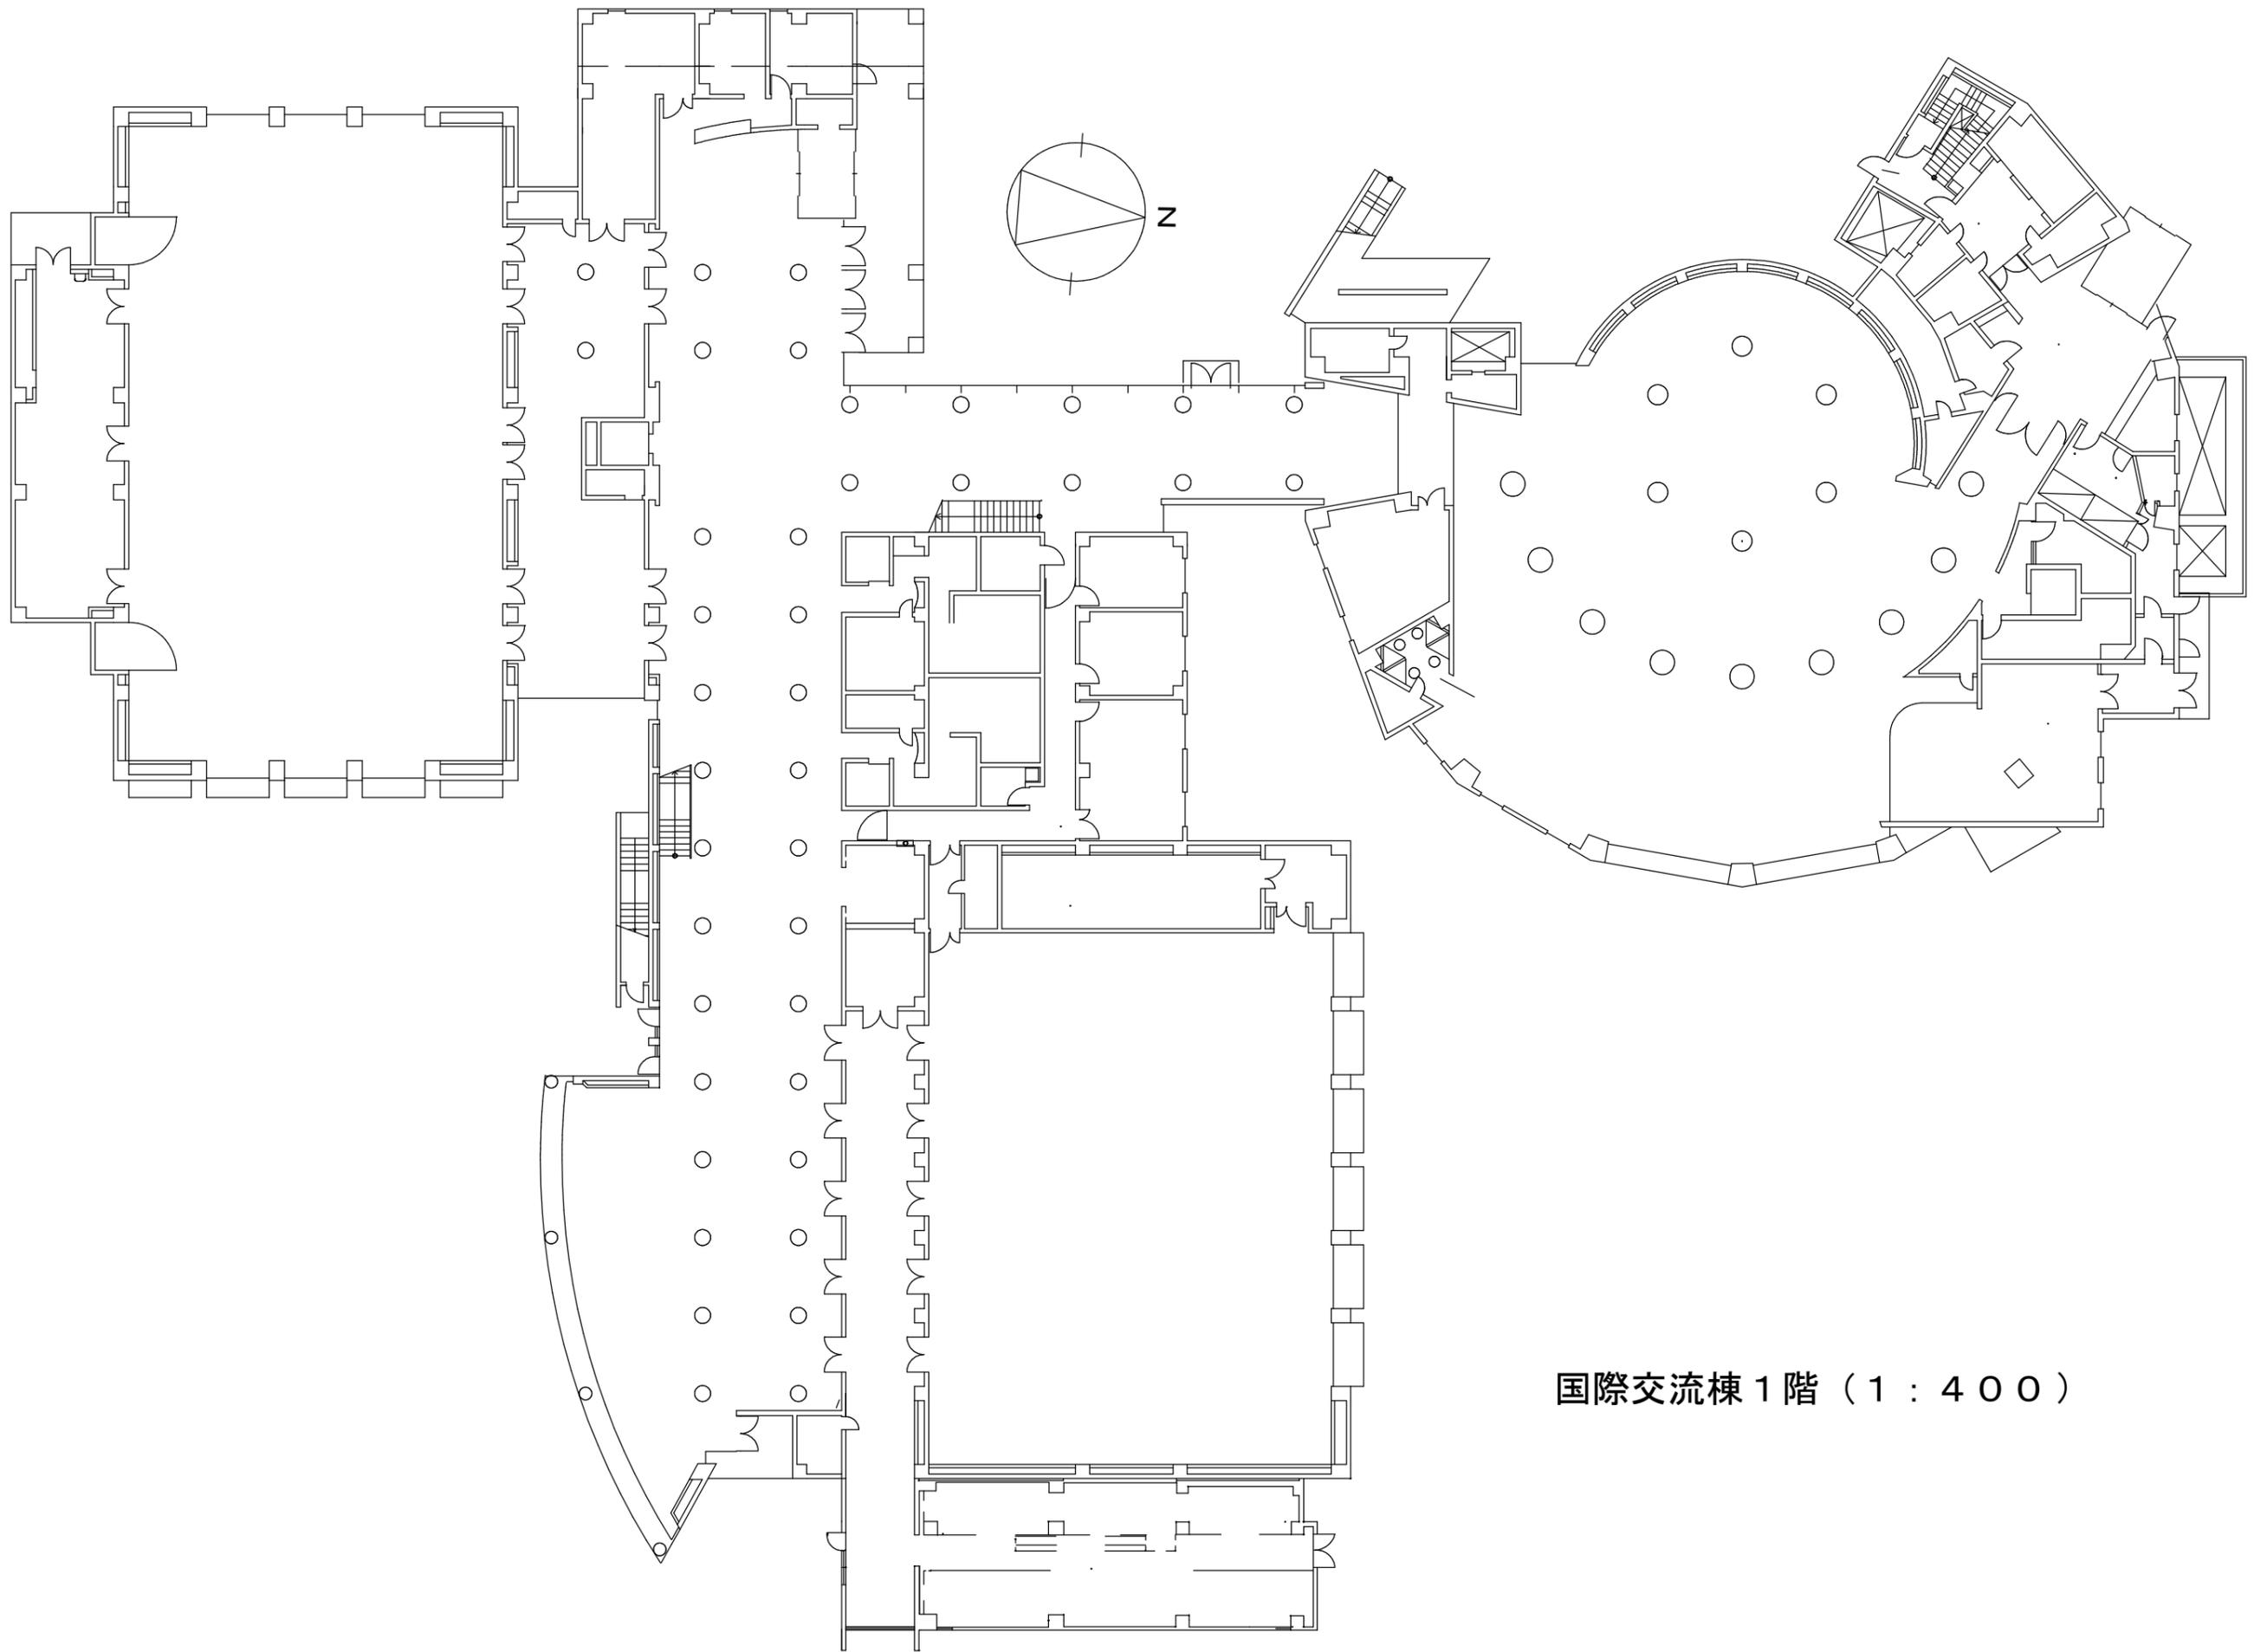


国際交流棟 1階 (1 : 400)

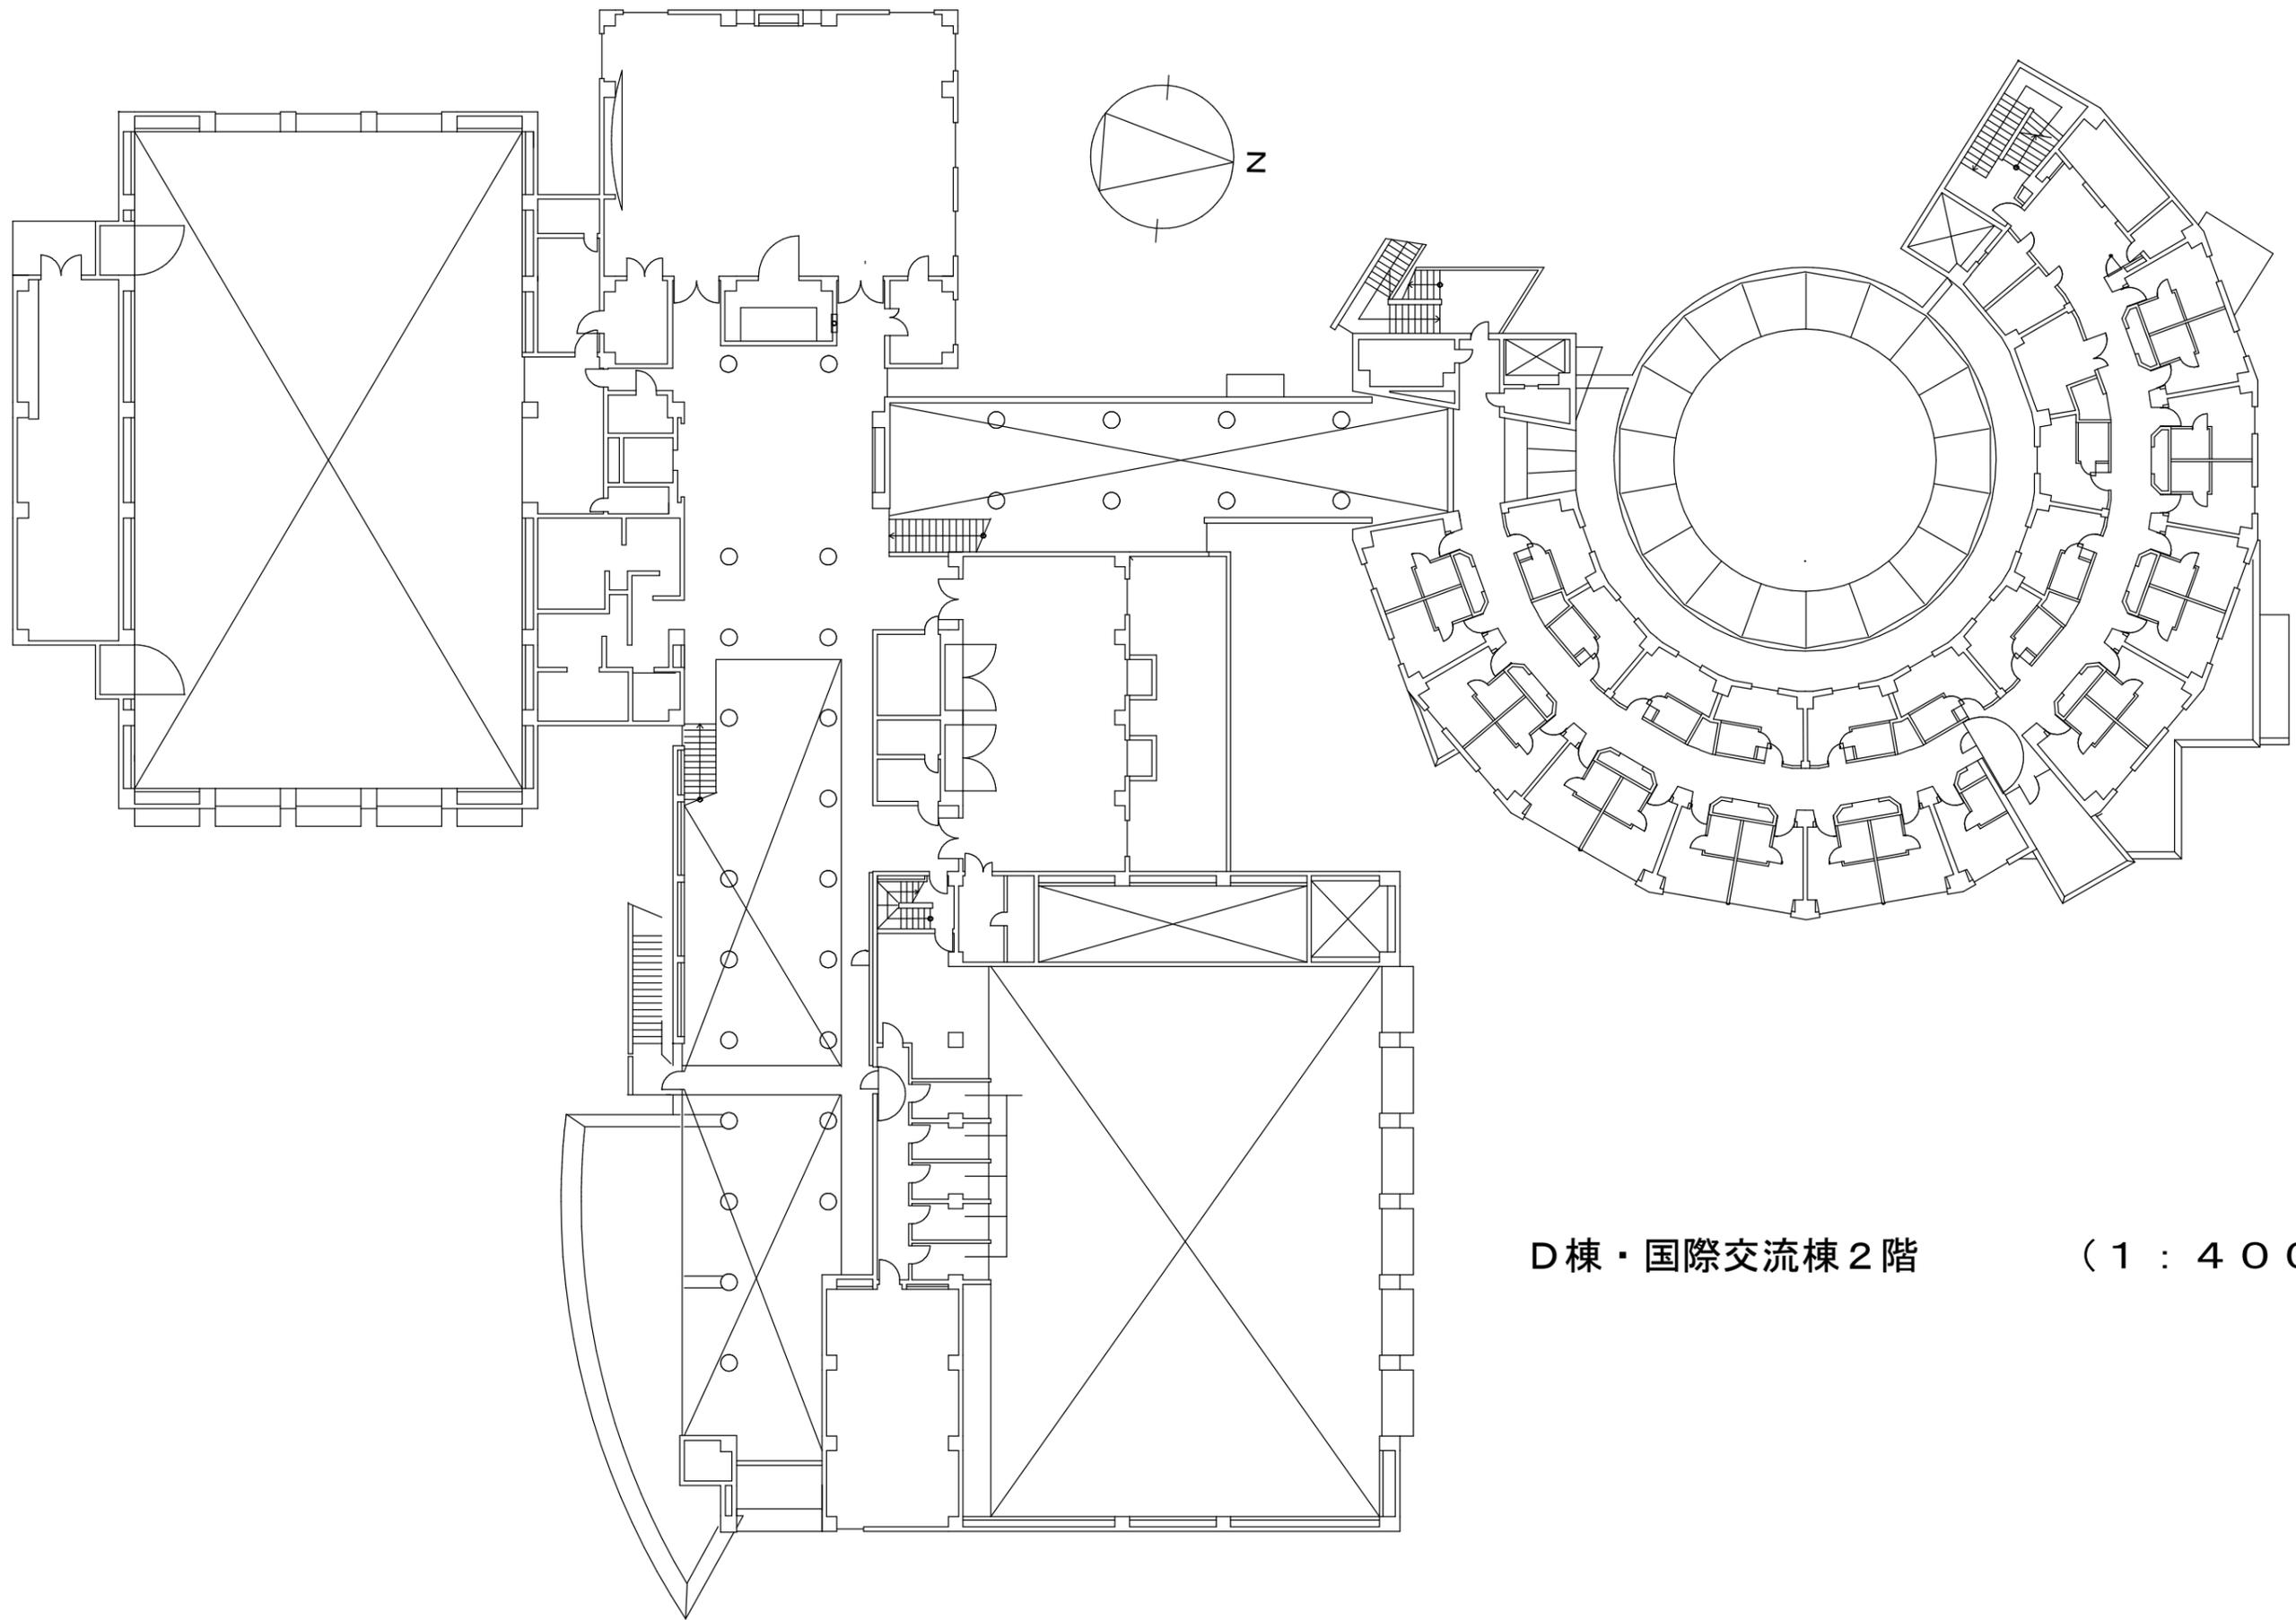


D棟・国際交流棟2階


(1 : 4 0 0)

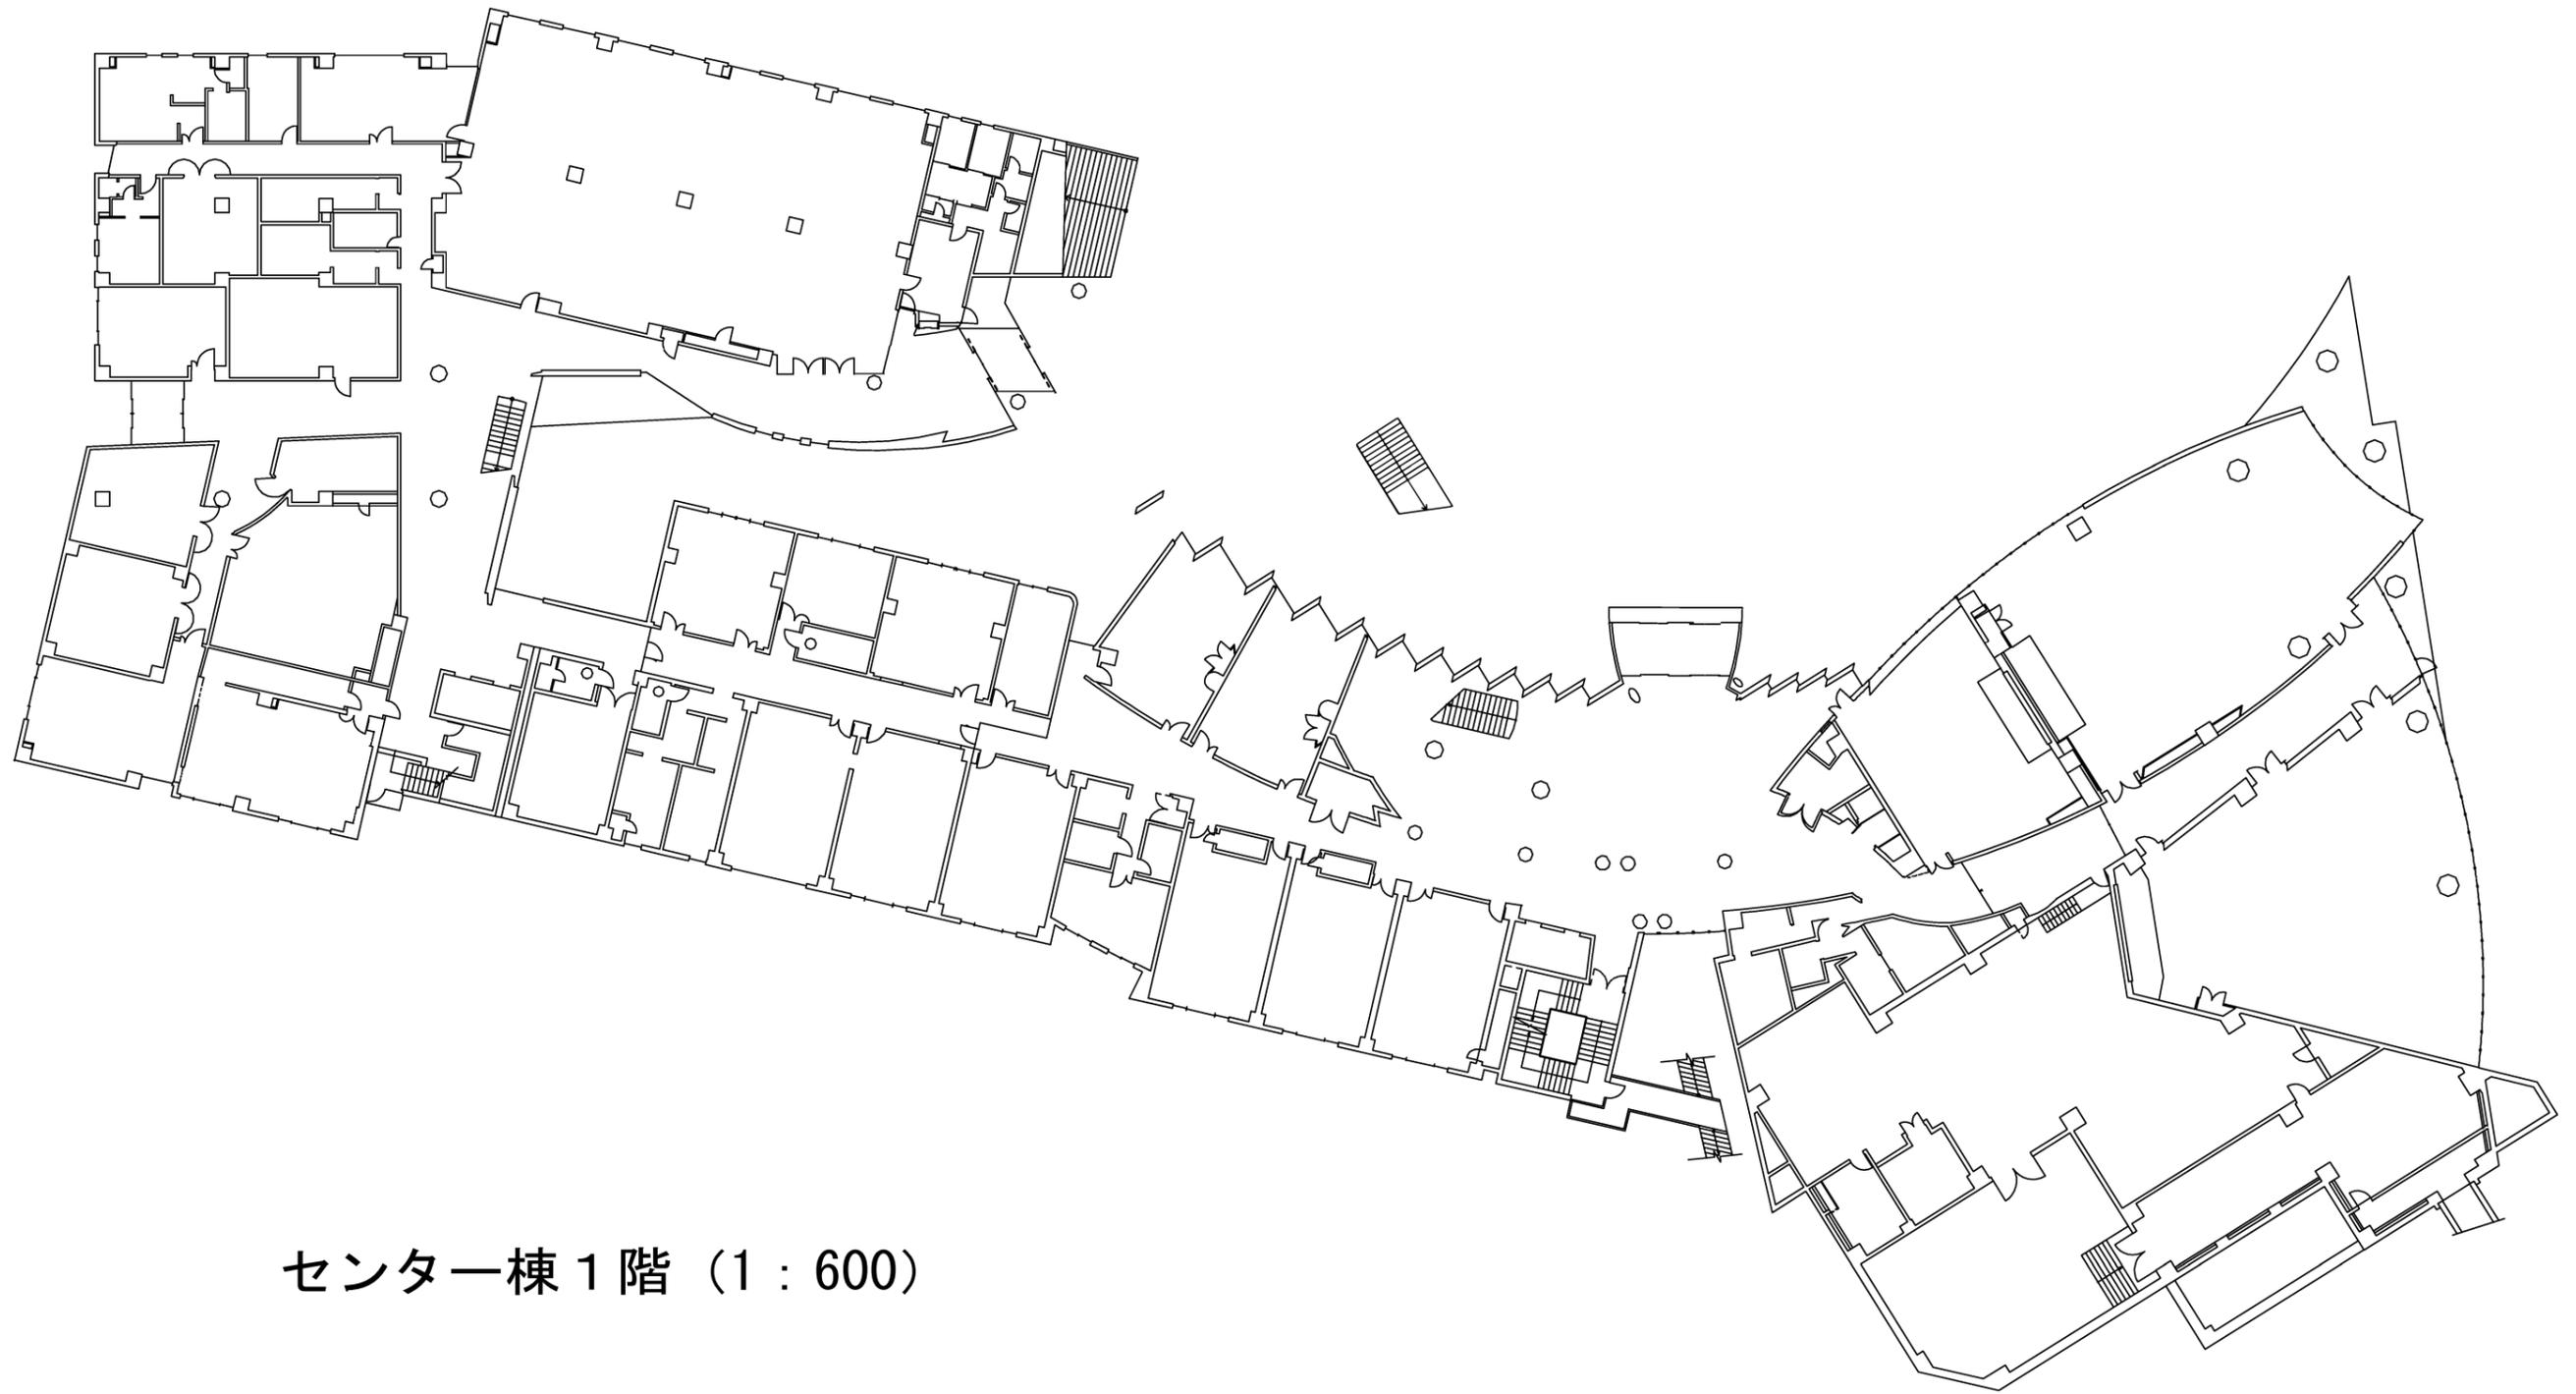


センター棟 1階 (1 : 600)

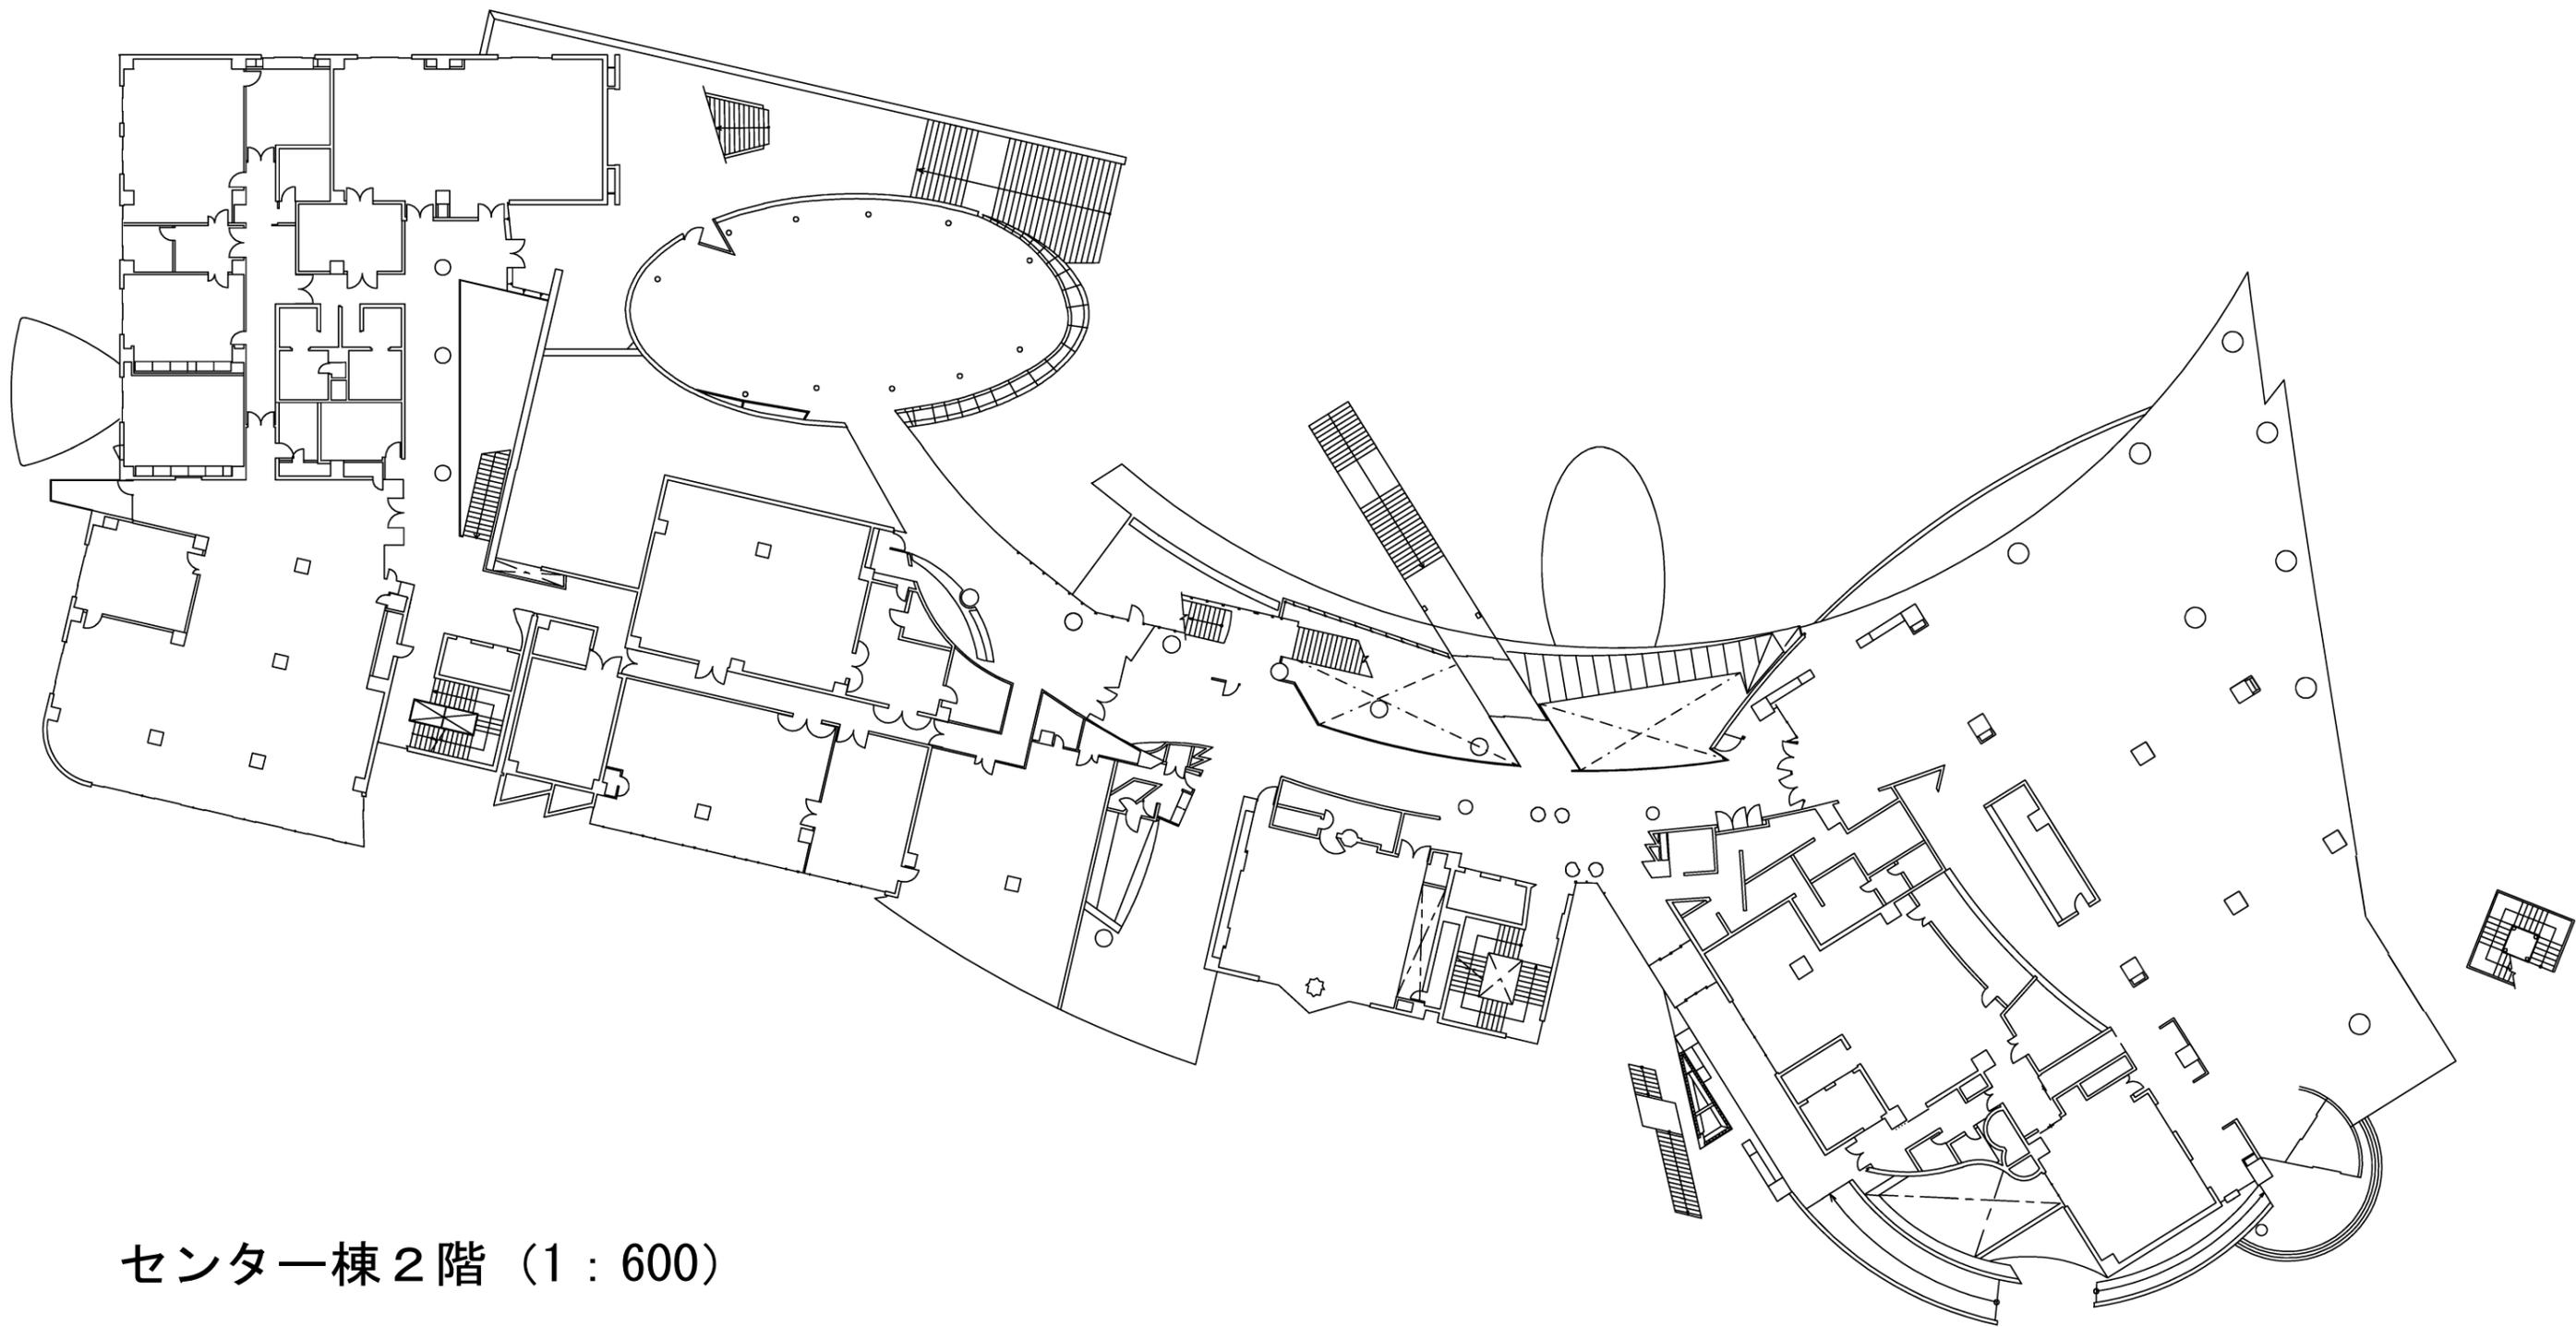


センター棟 2階 (1 : 600)

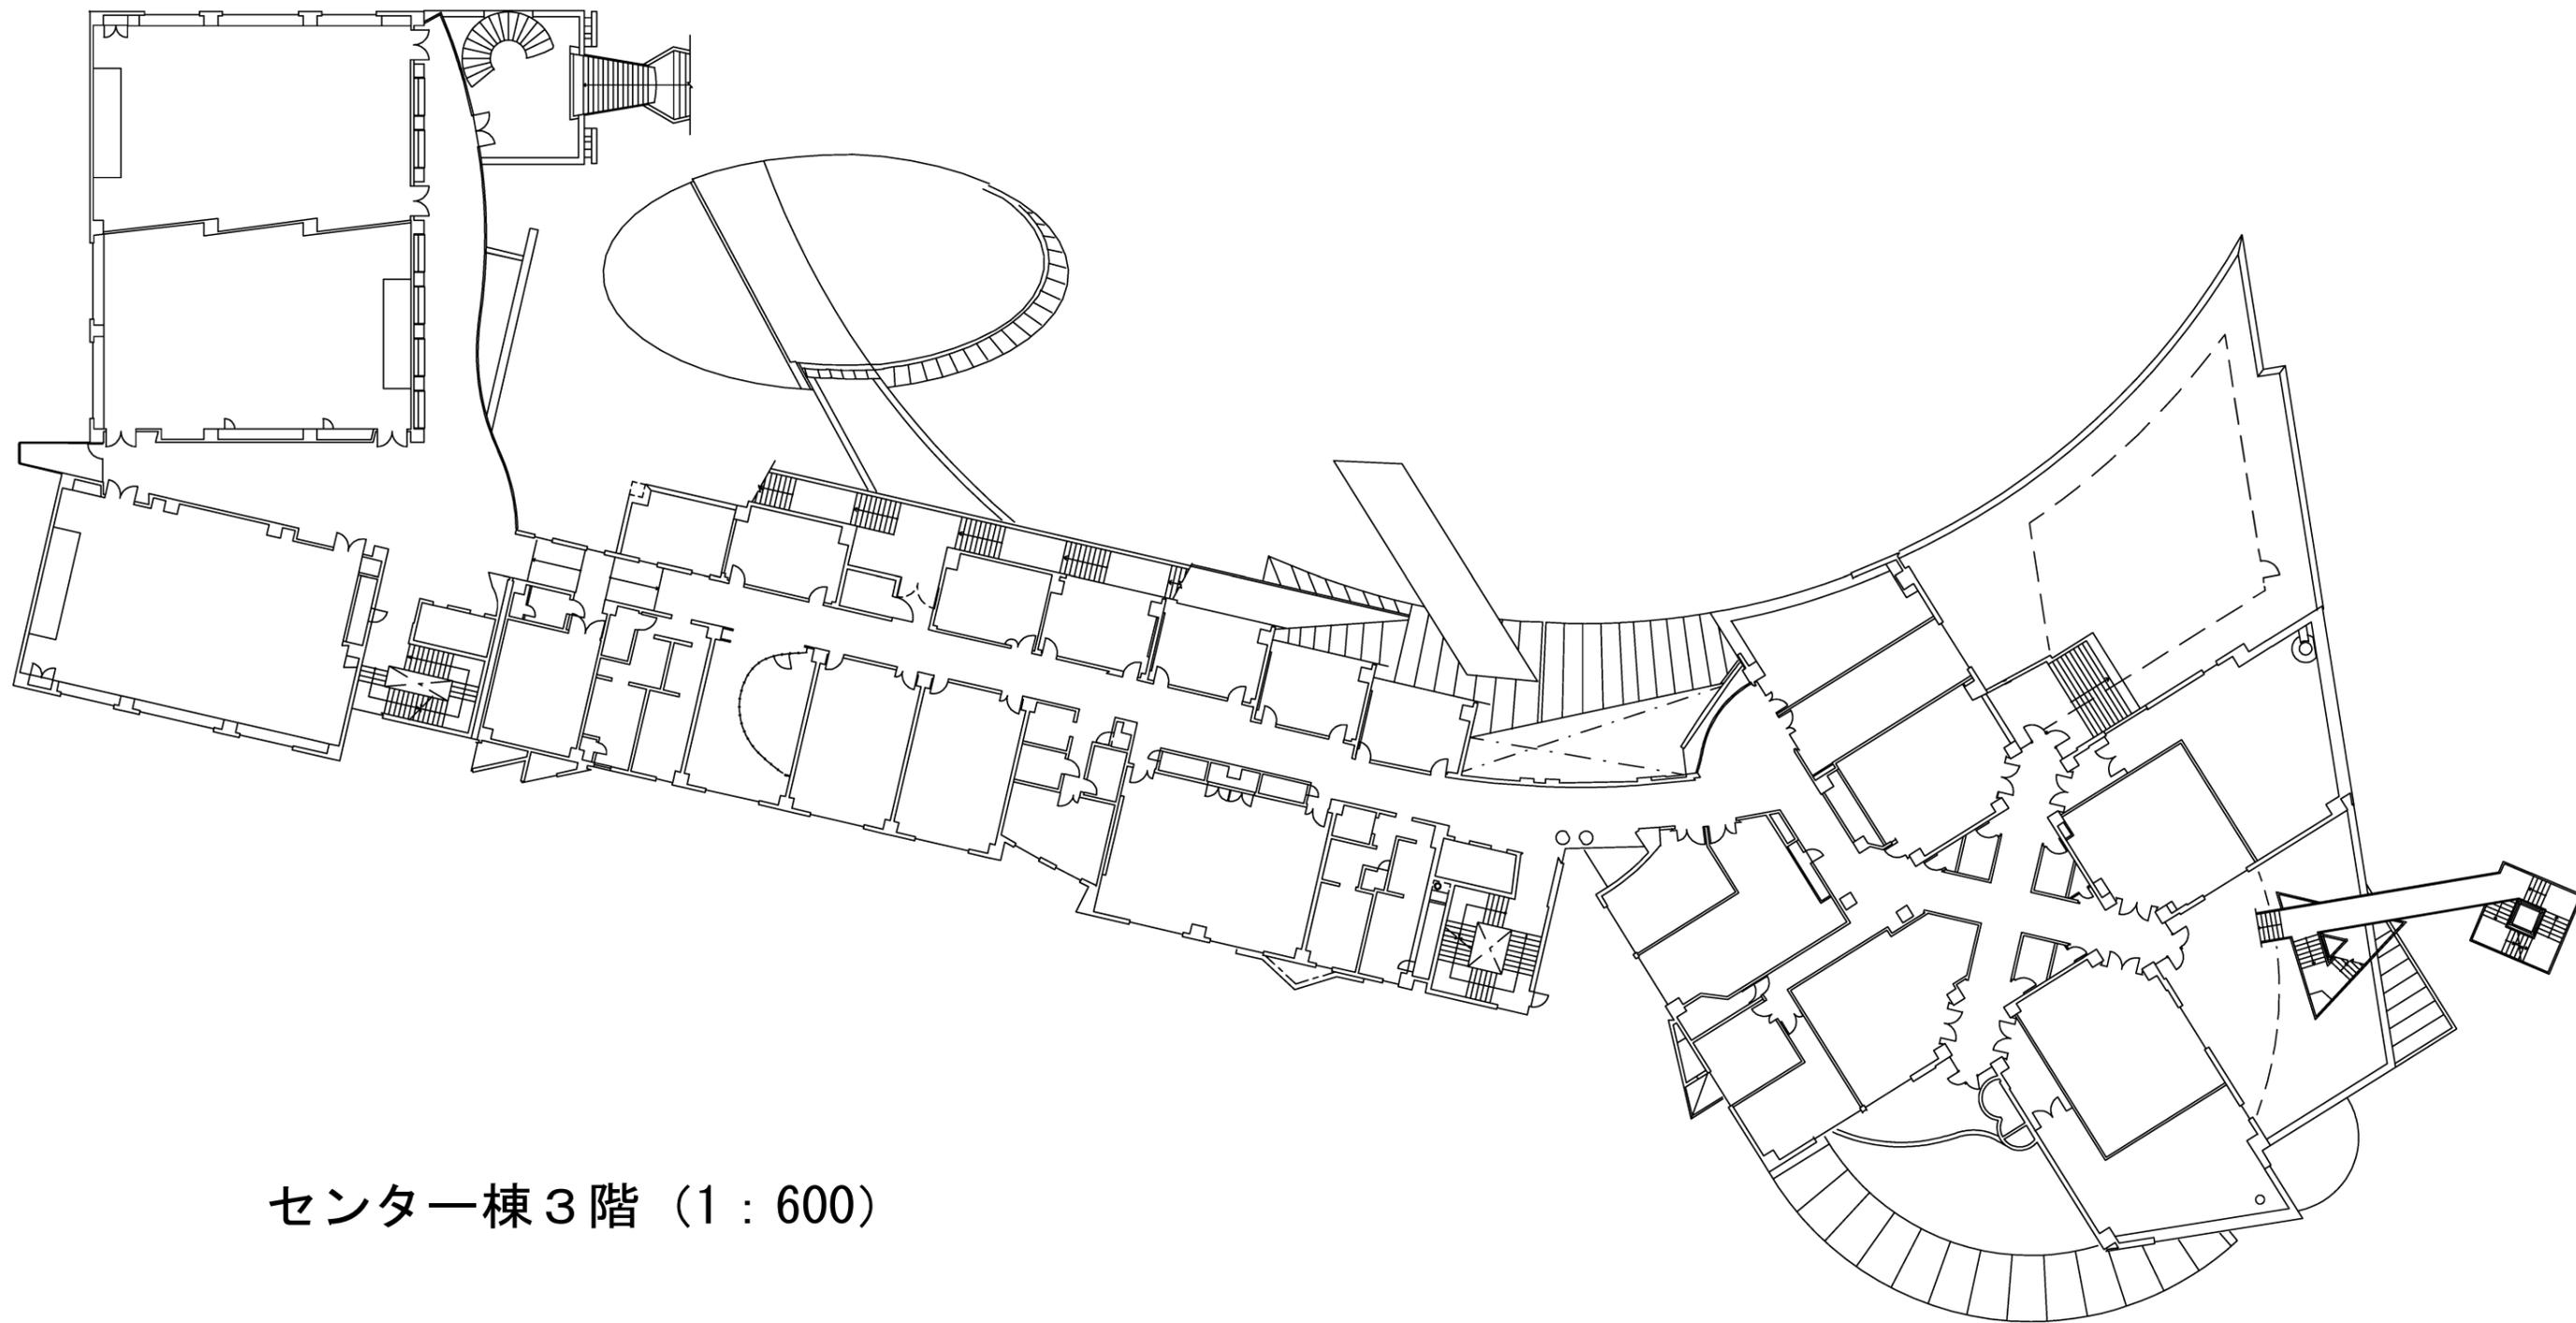


センター棟3階 (1 : 600)

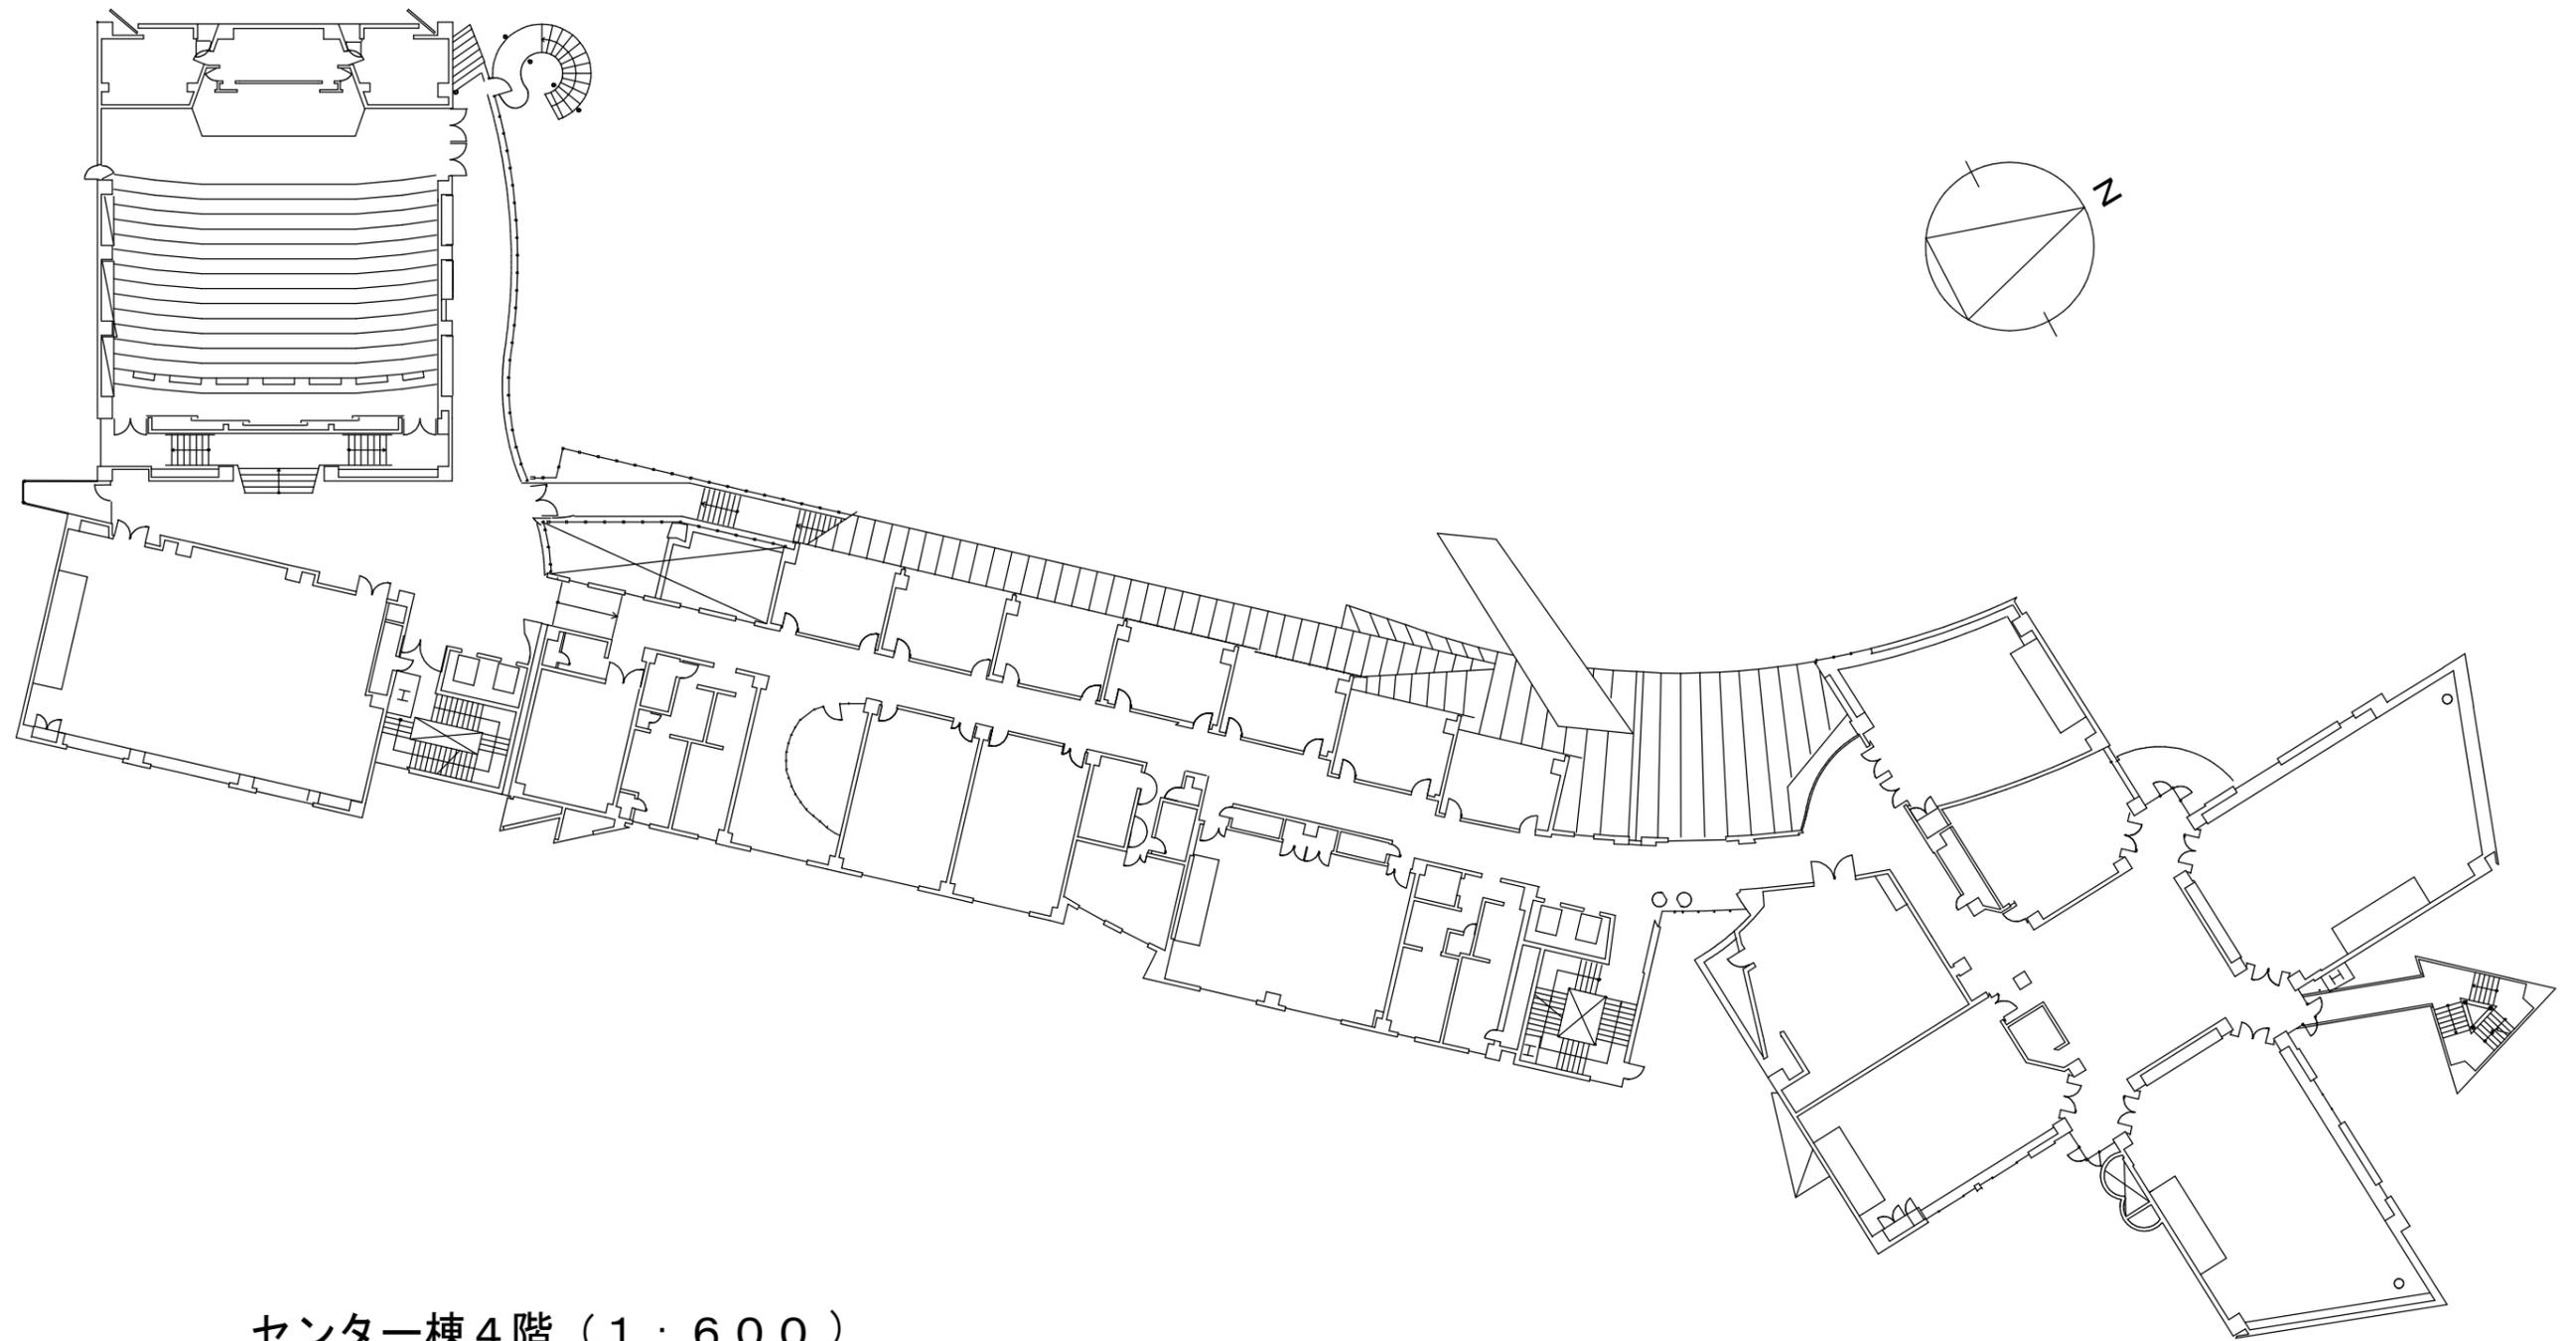

センター棟4階 (1 : 600)

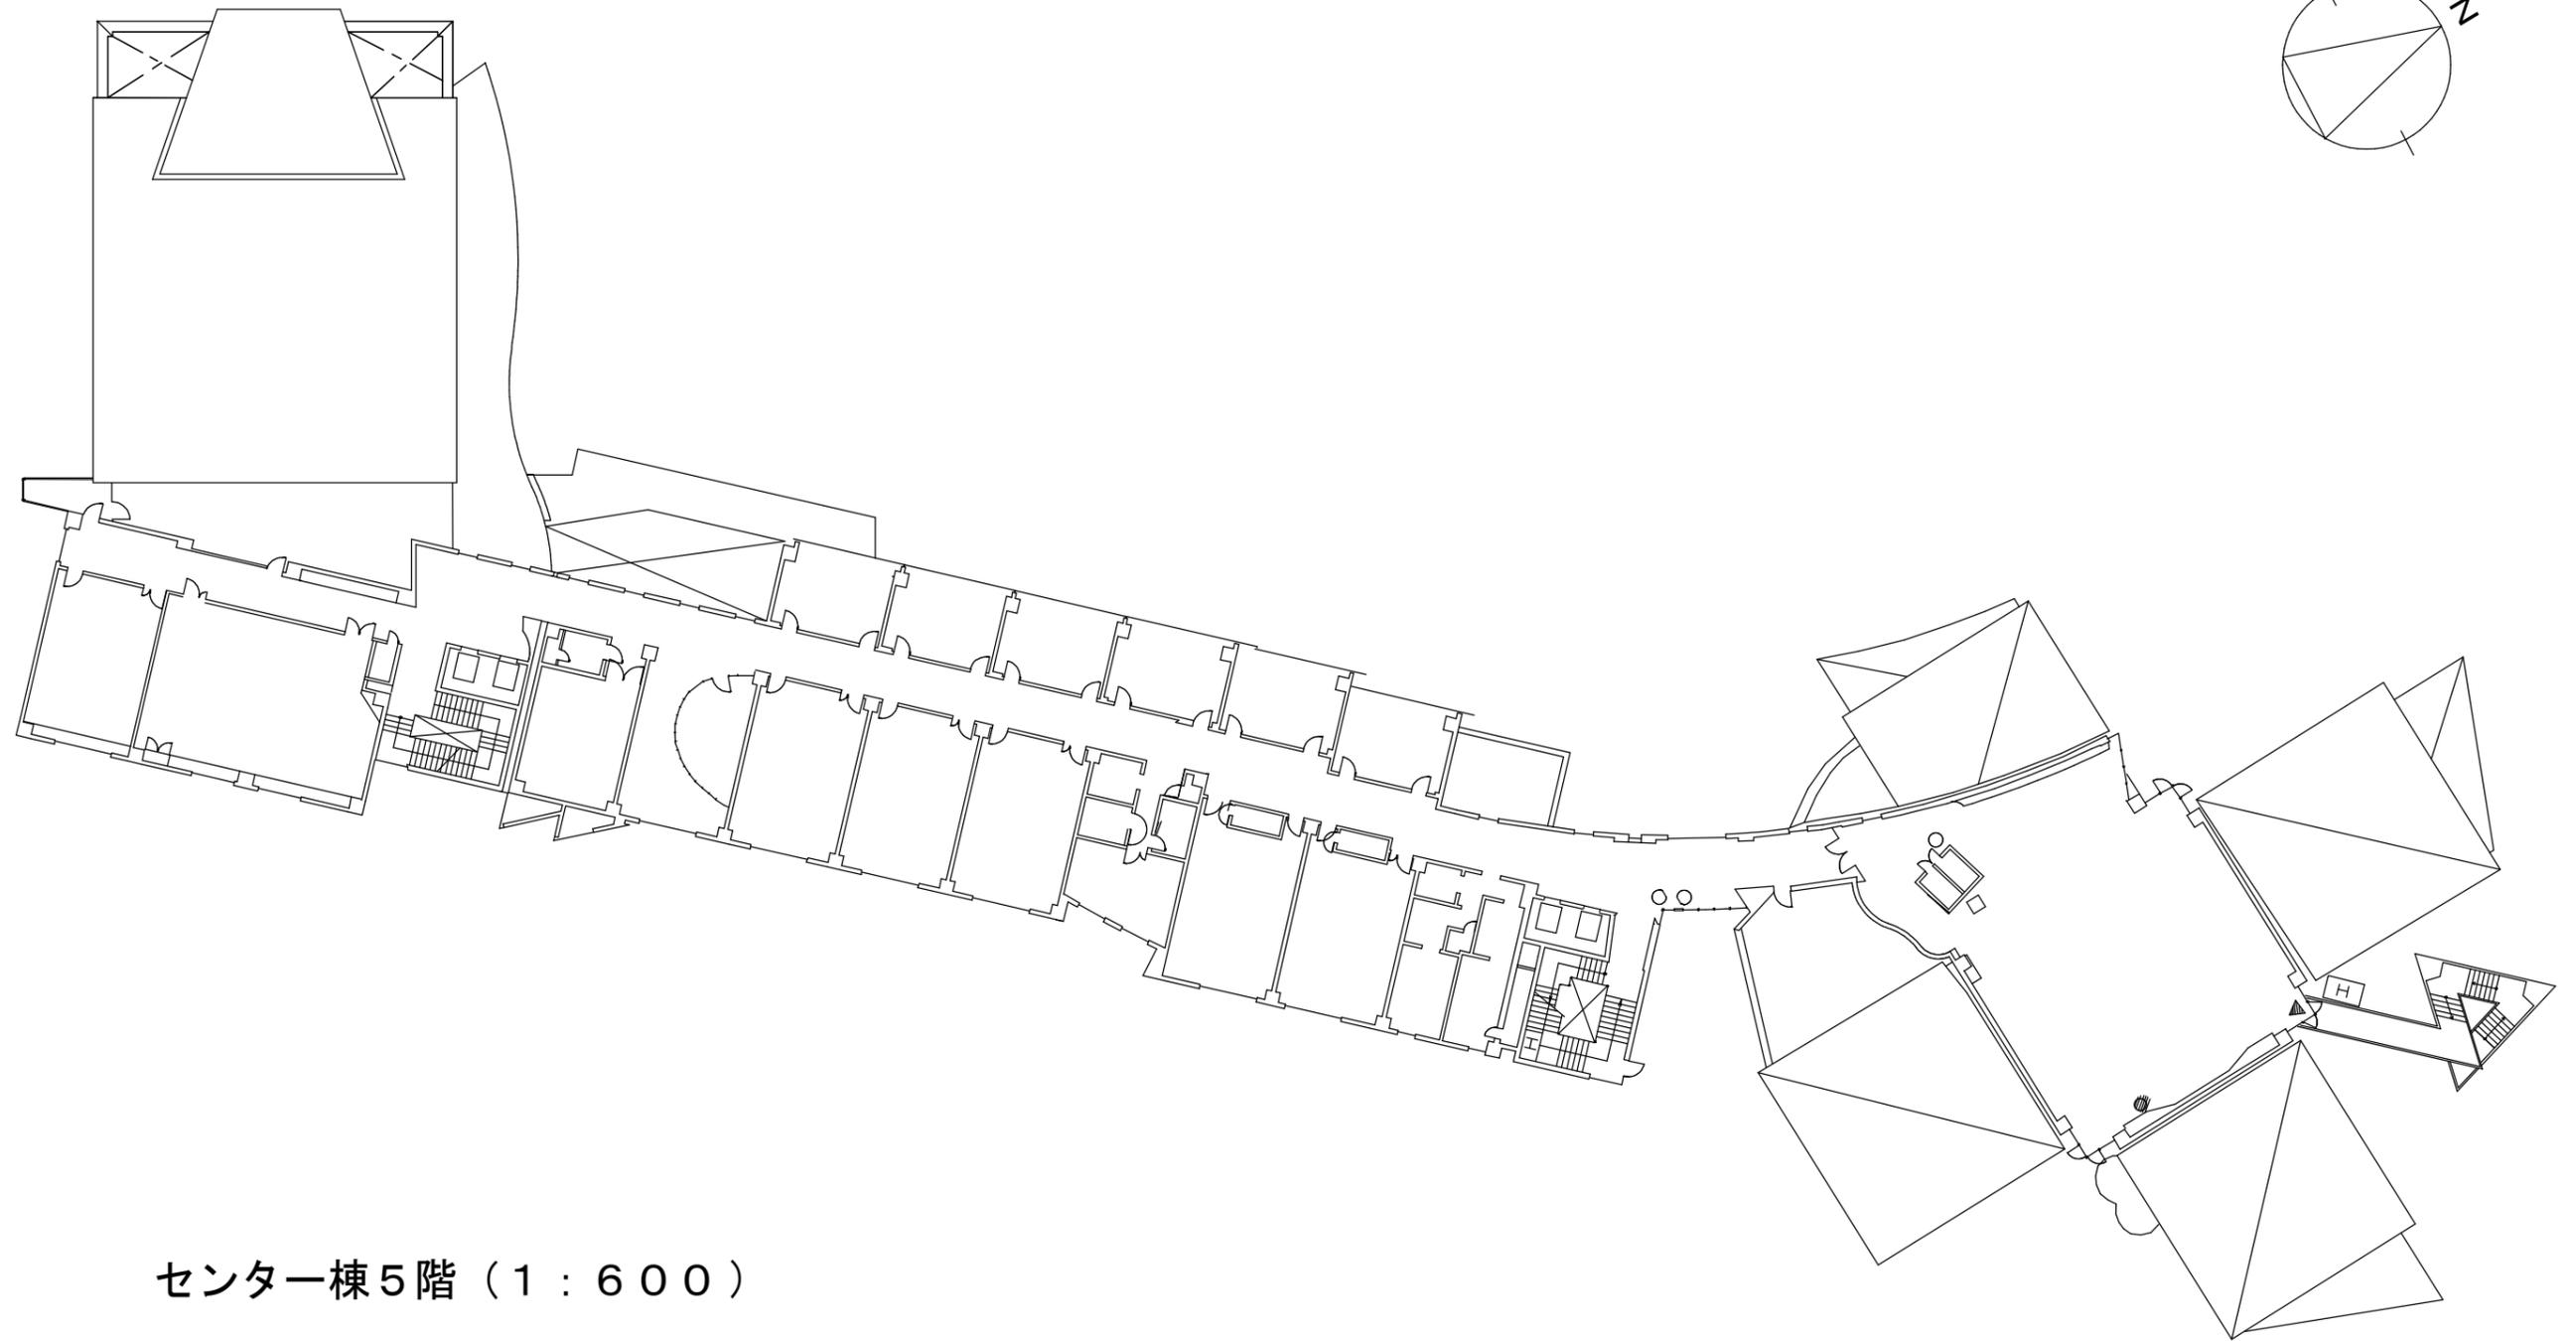


センター棟5階 (1 : 600)

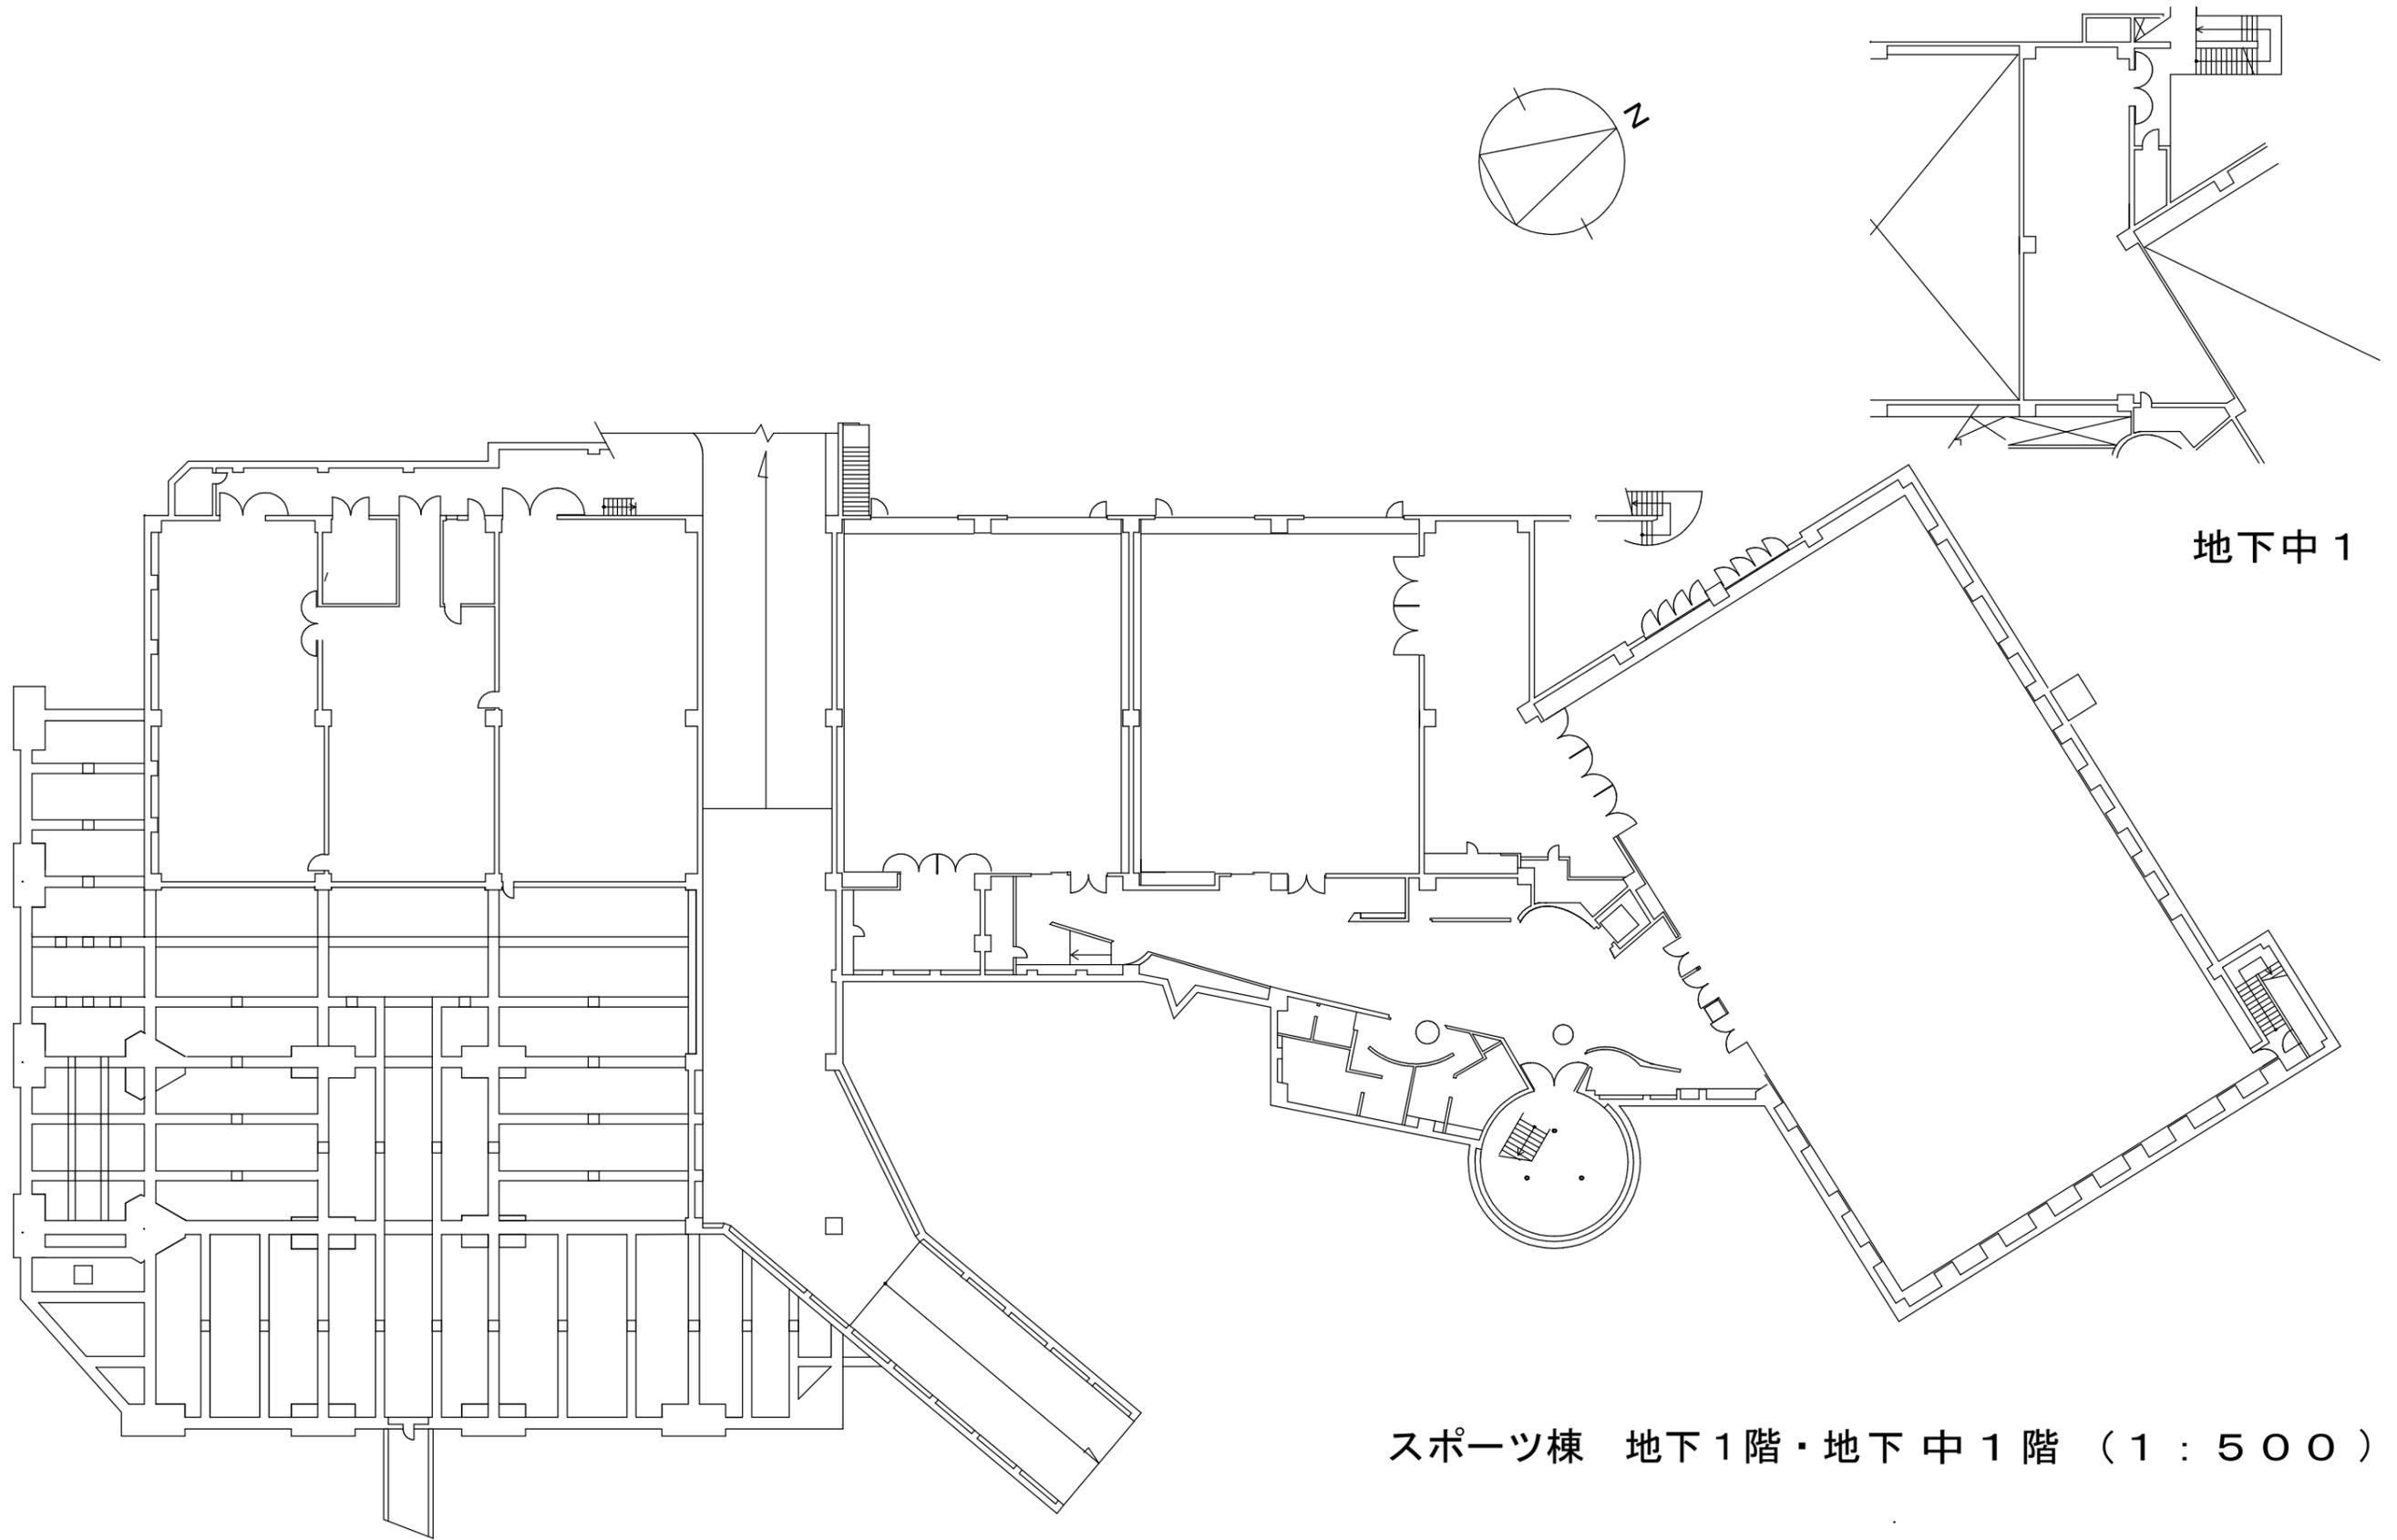


地下中1階


スポーツ棟 地下1階・地下中1階 (1:500)

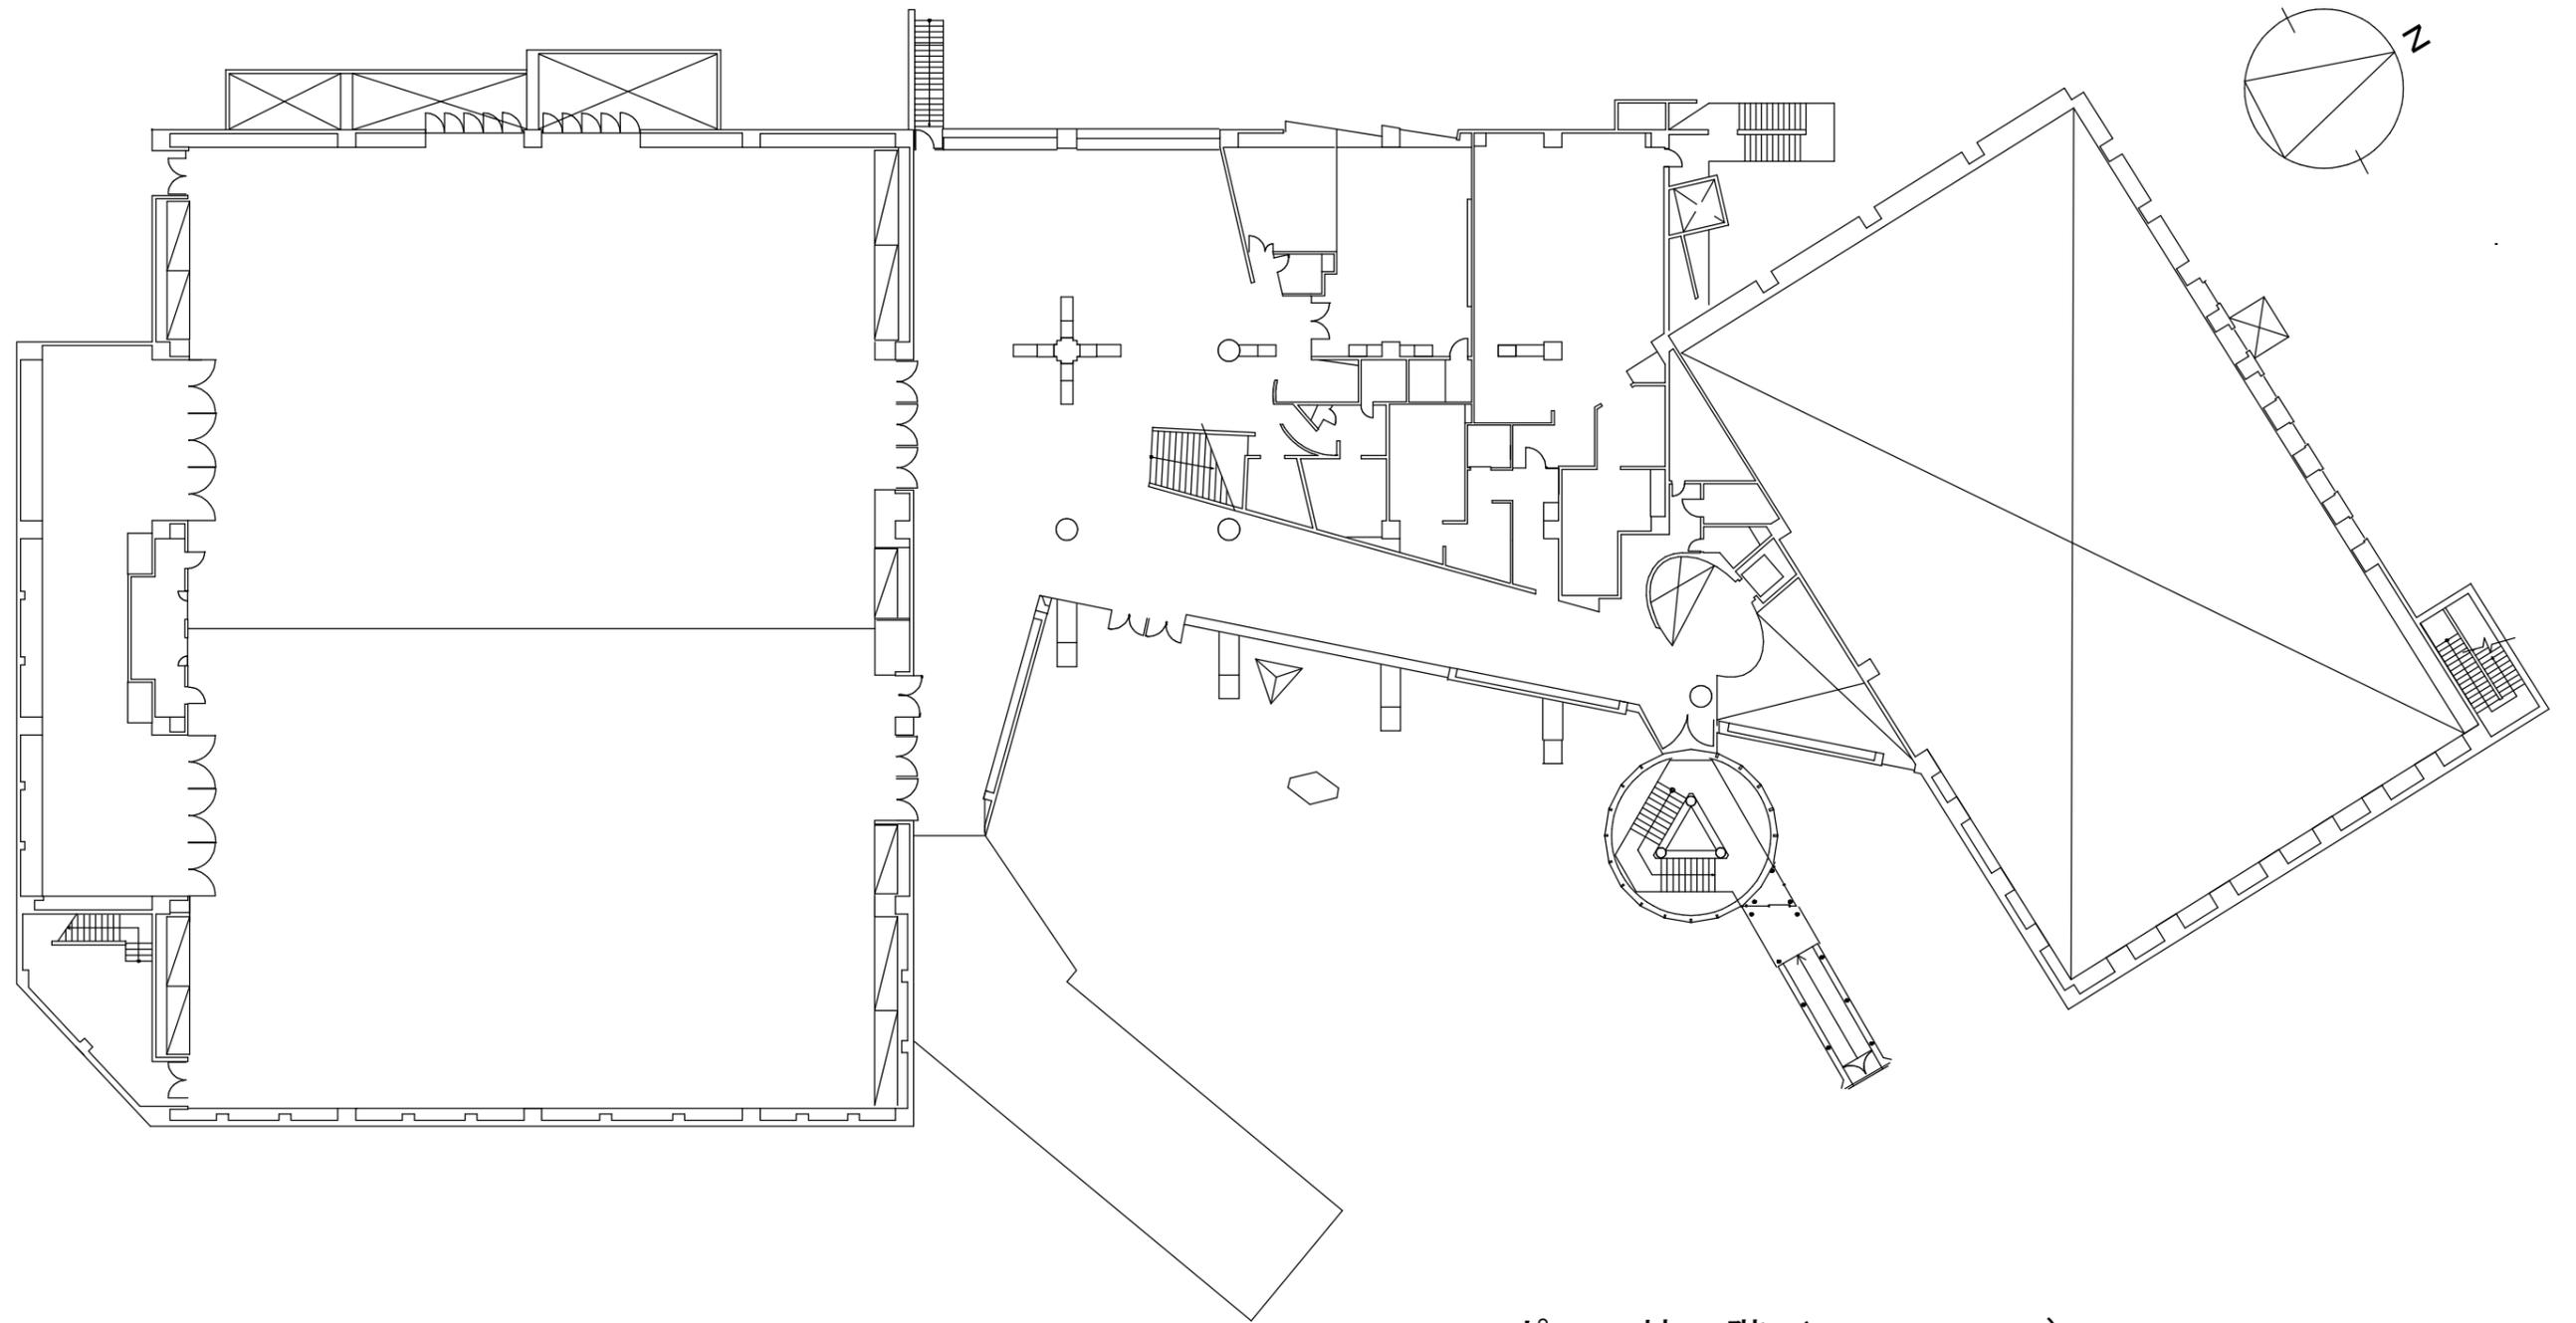


スポーツ棟 1階 (1 : 500)

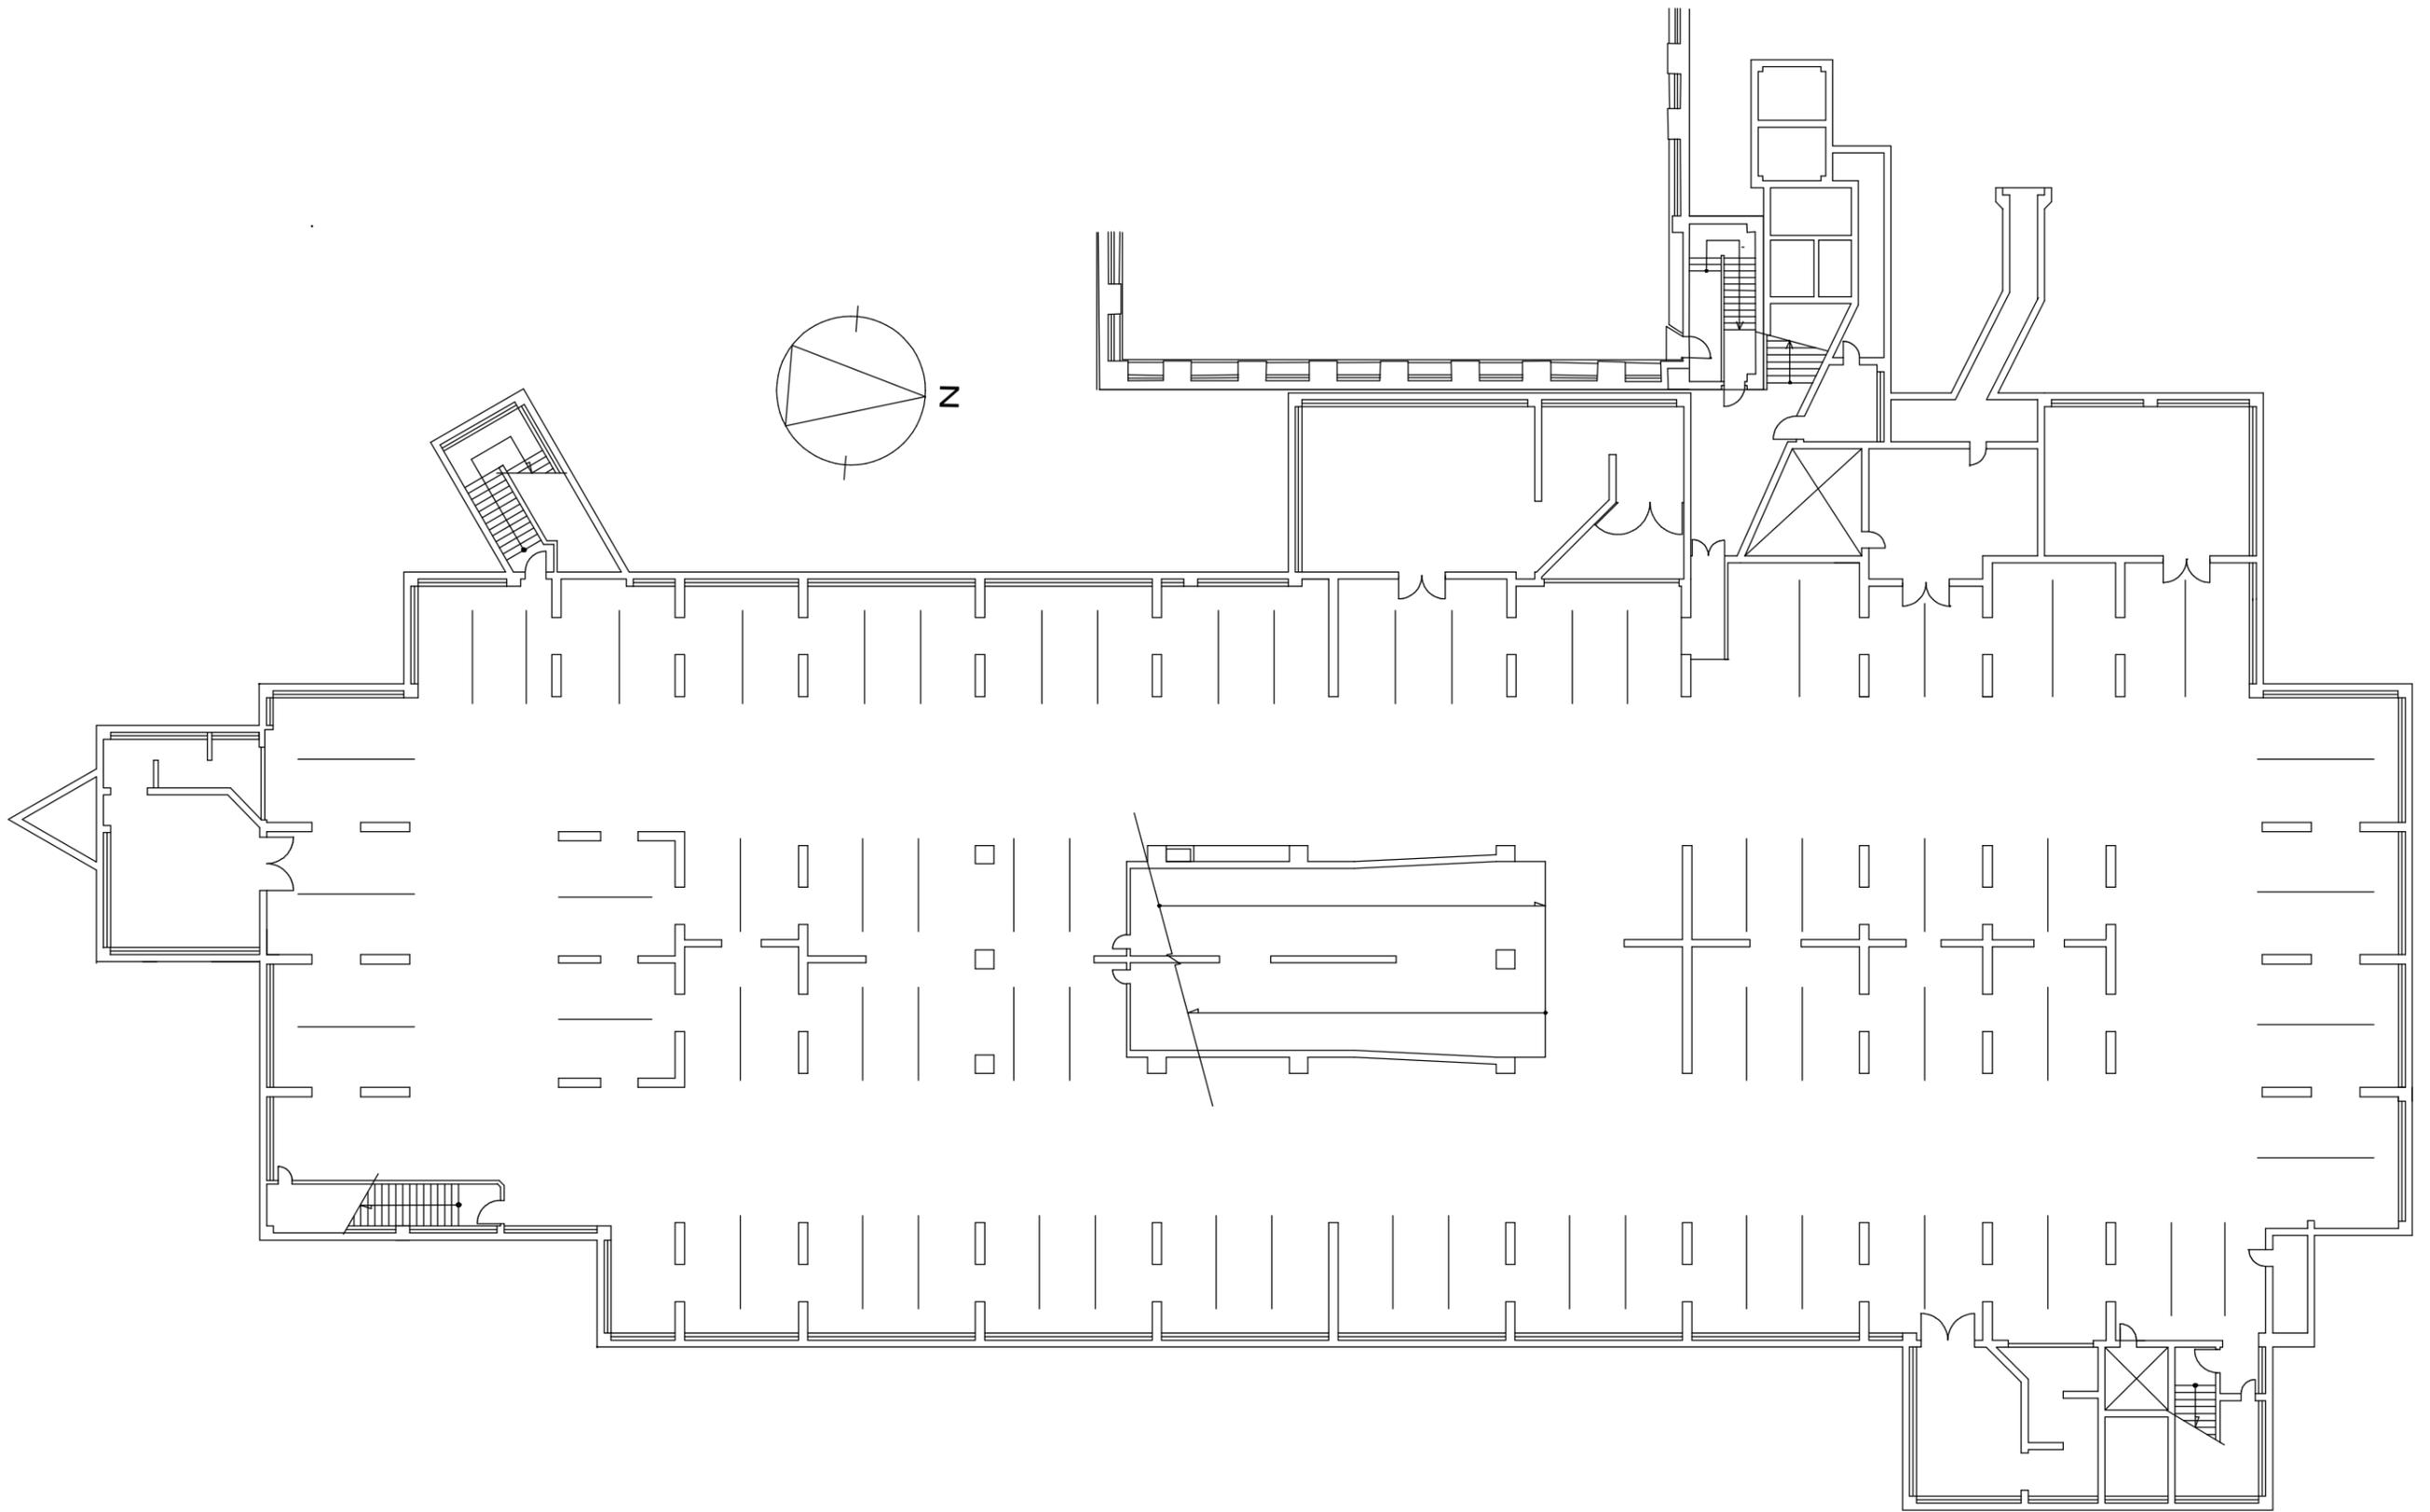


地下駐車場地下2階 (1 : 4 0 0)

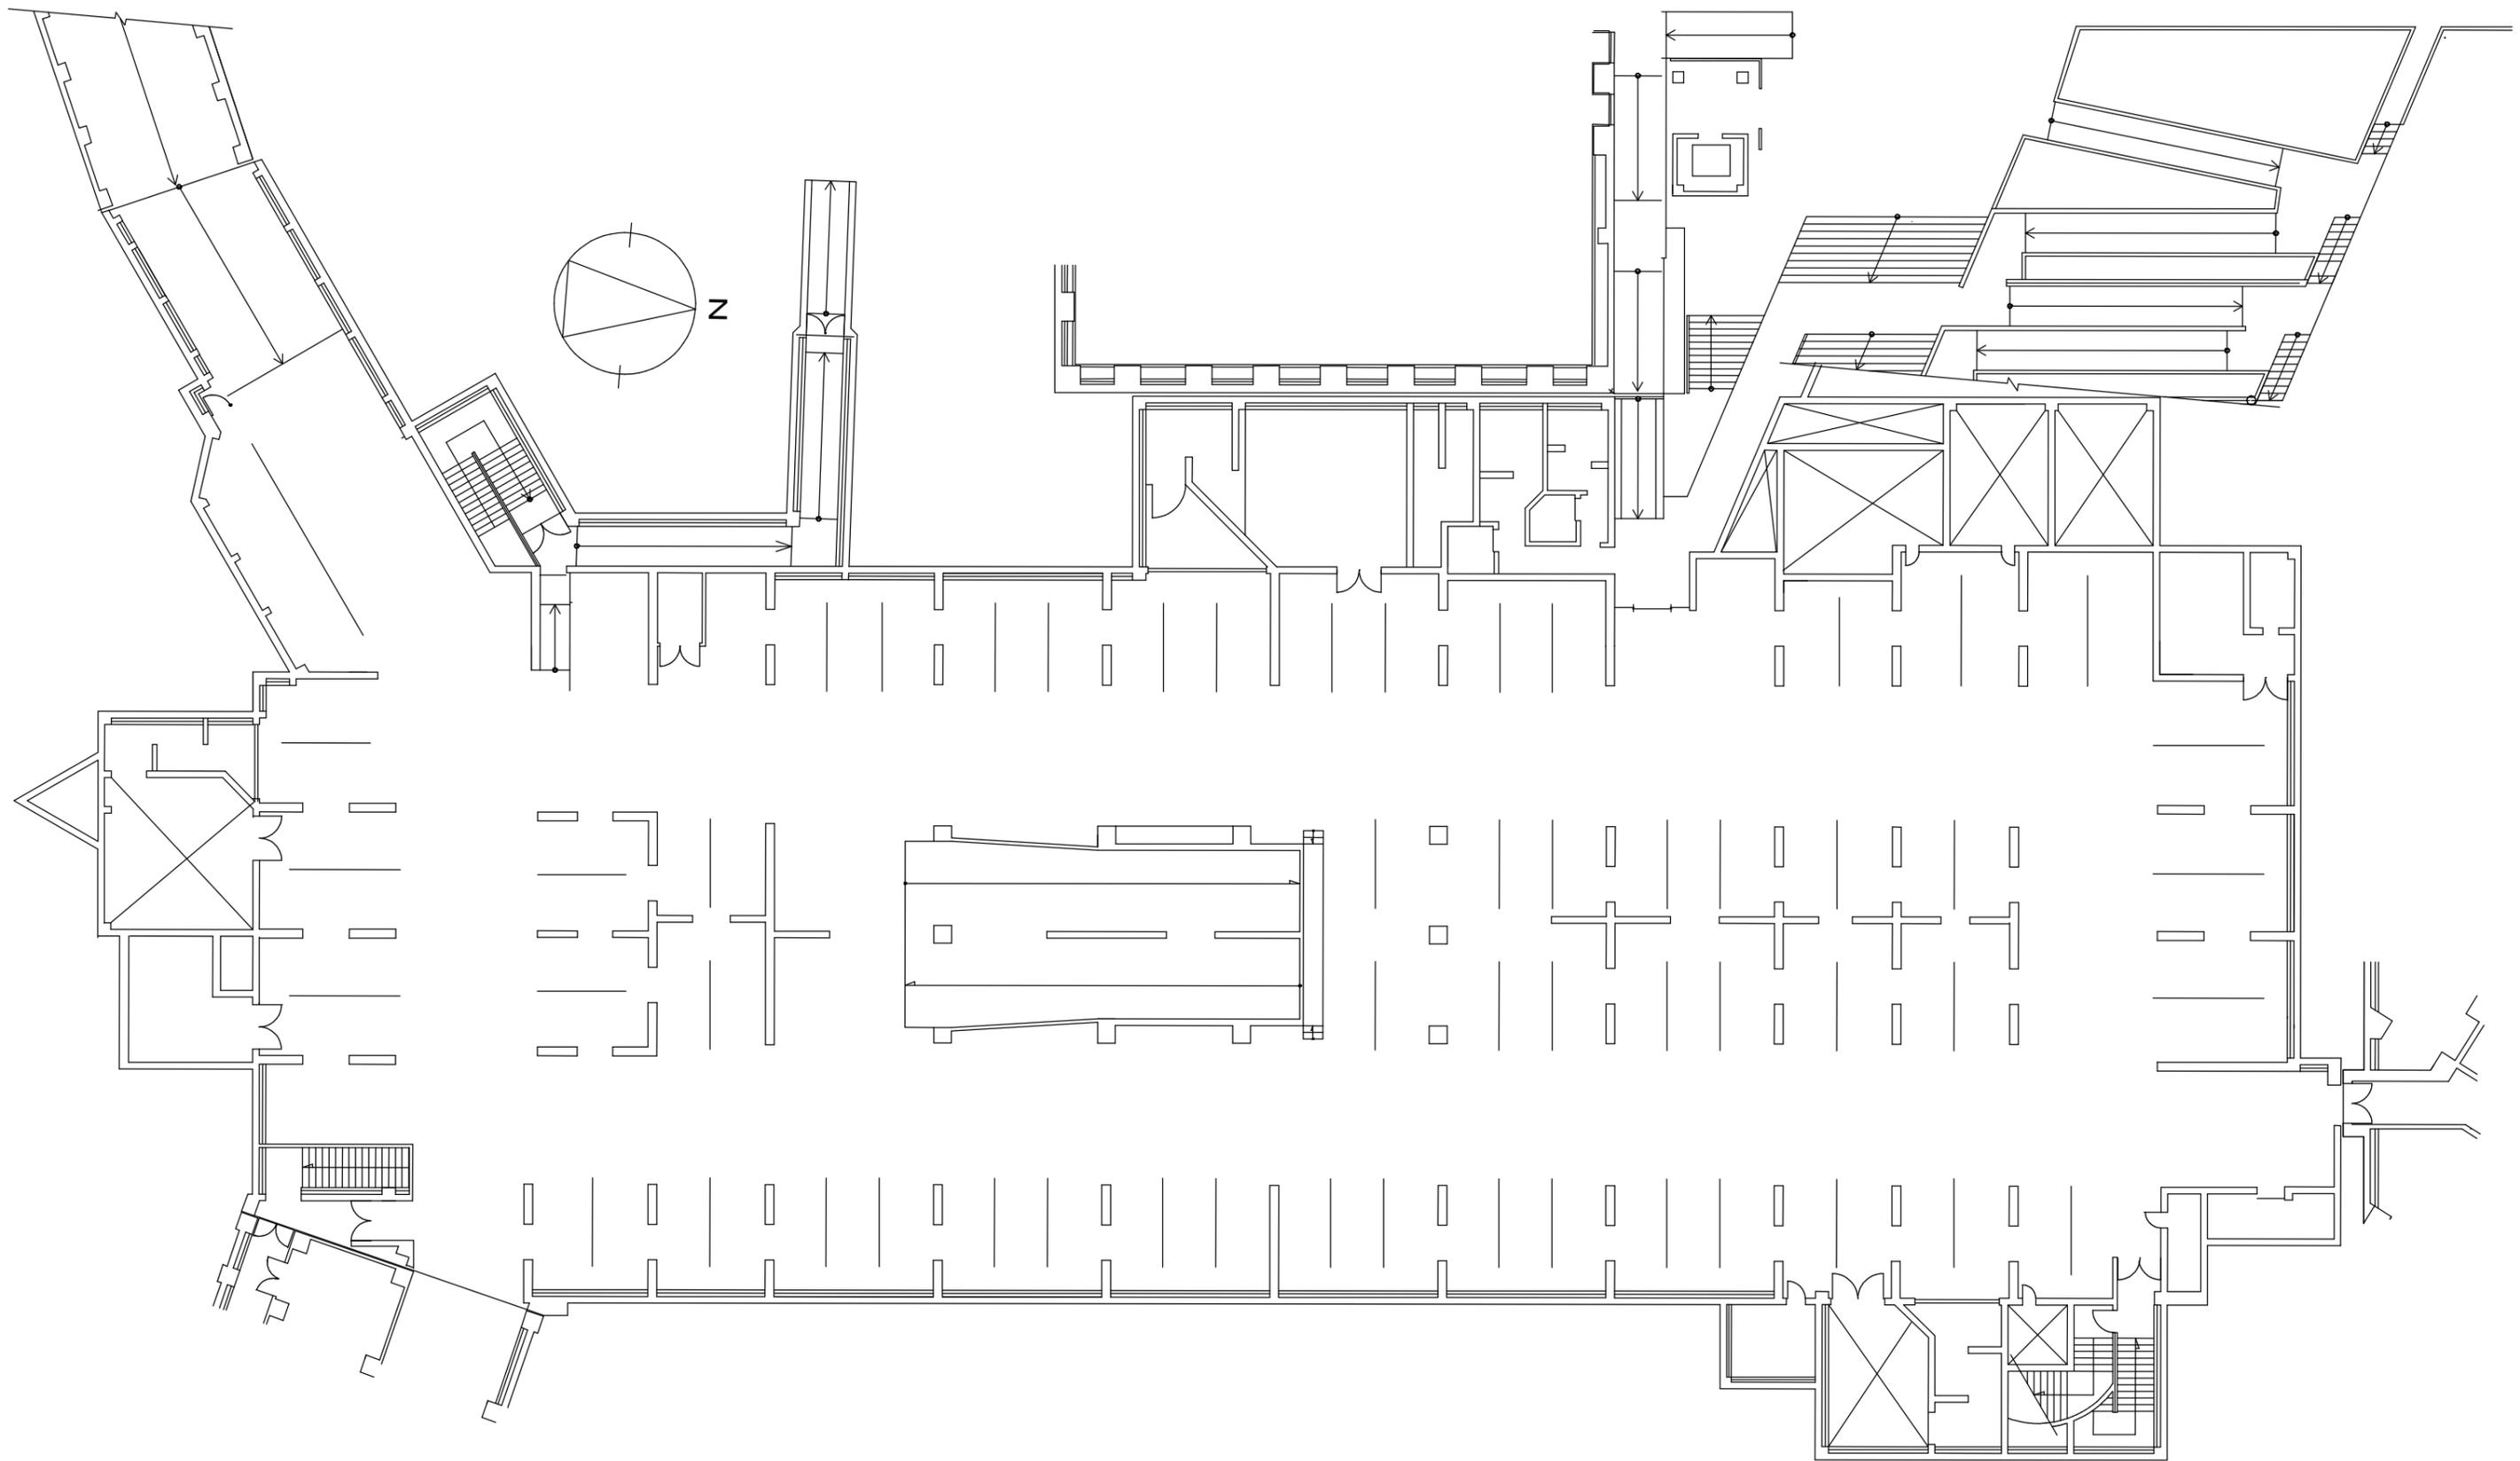


地下駐車場地下1階図 (1 : 4 0 0)

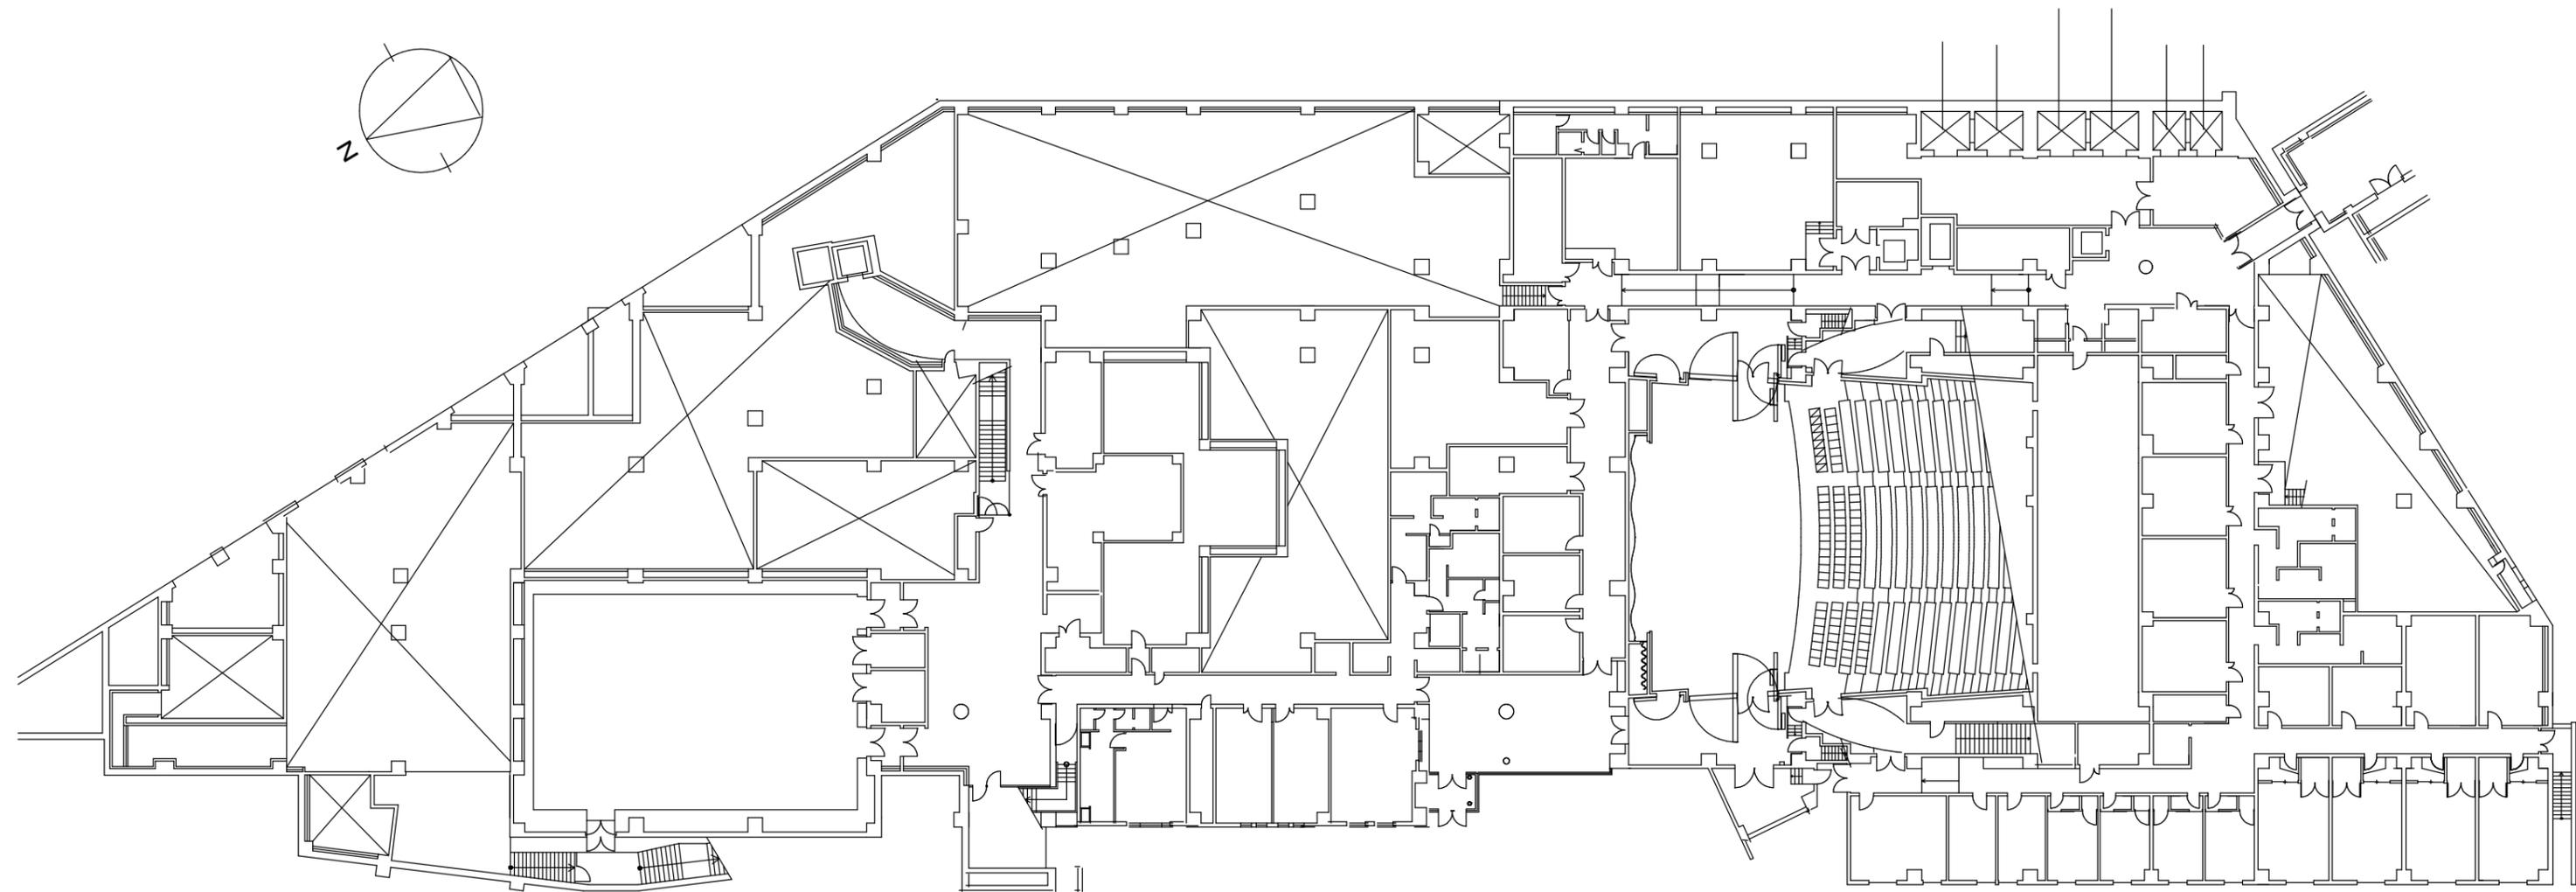



カルチャー棟地下1階 (1 : 600)

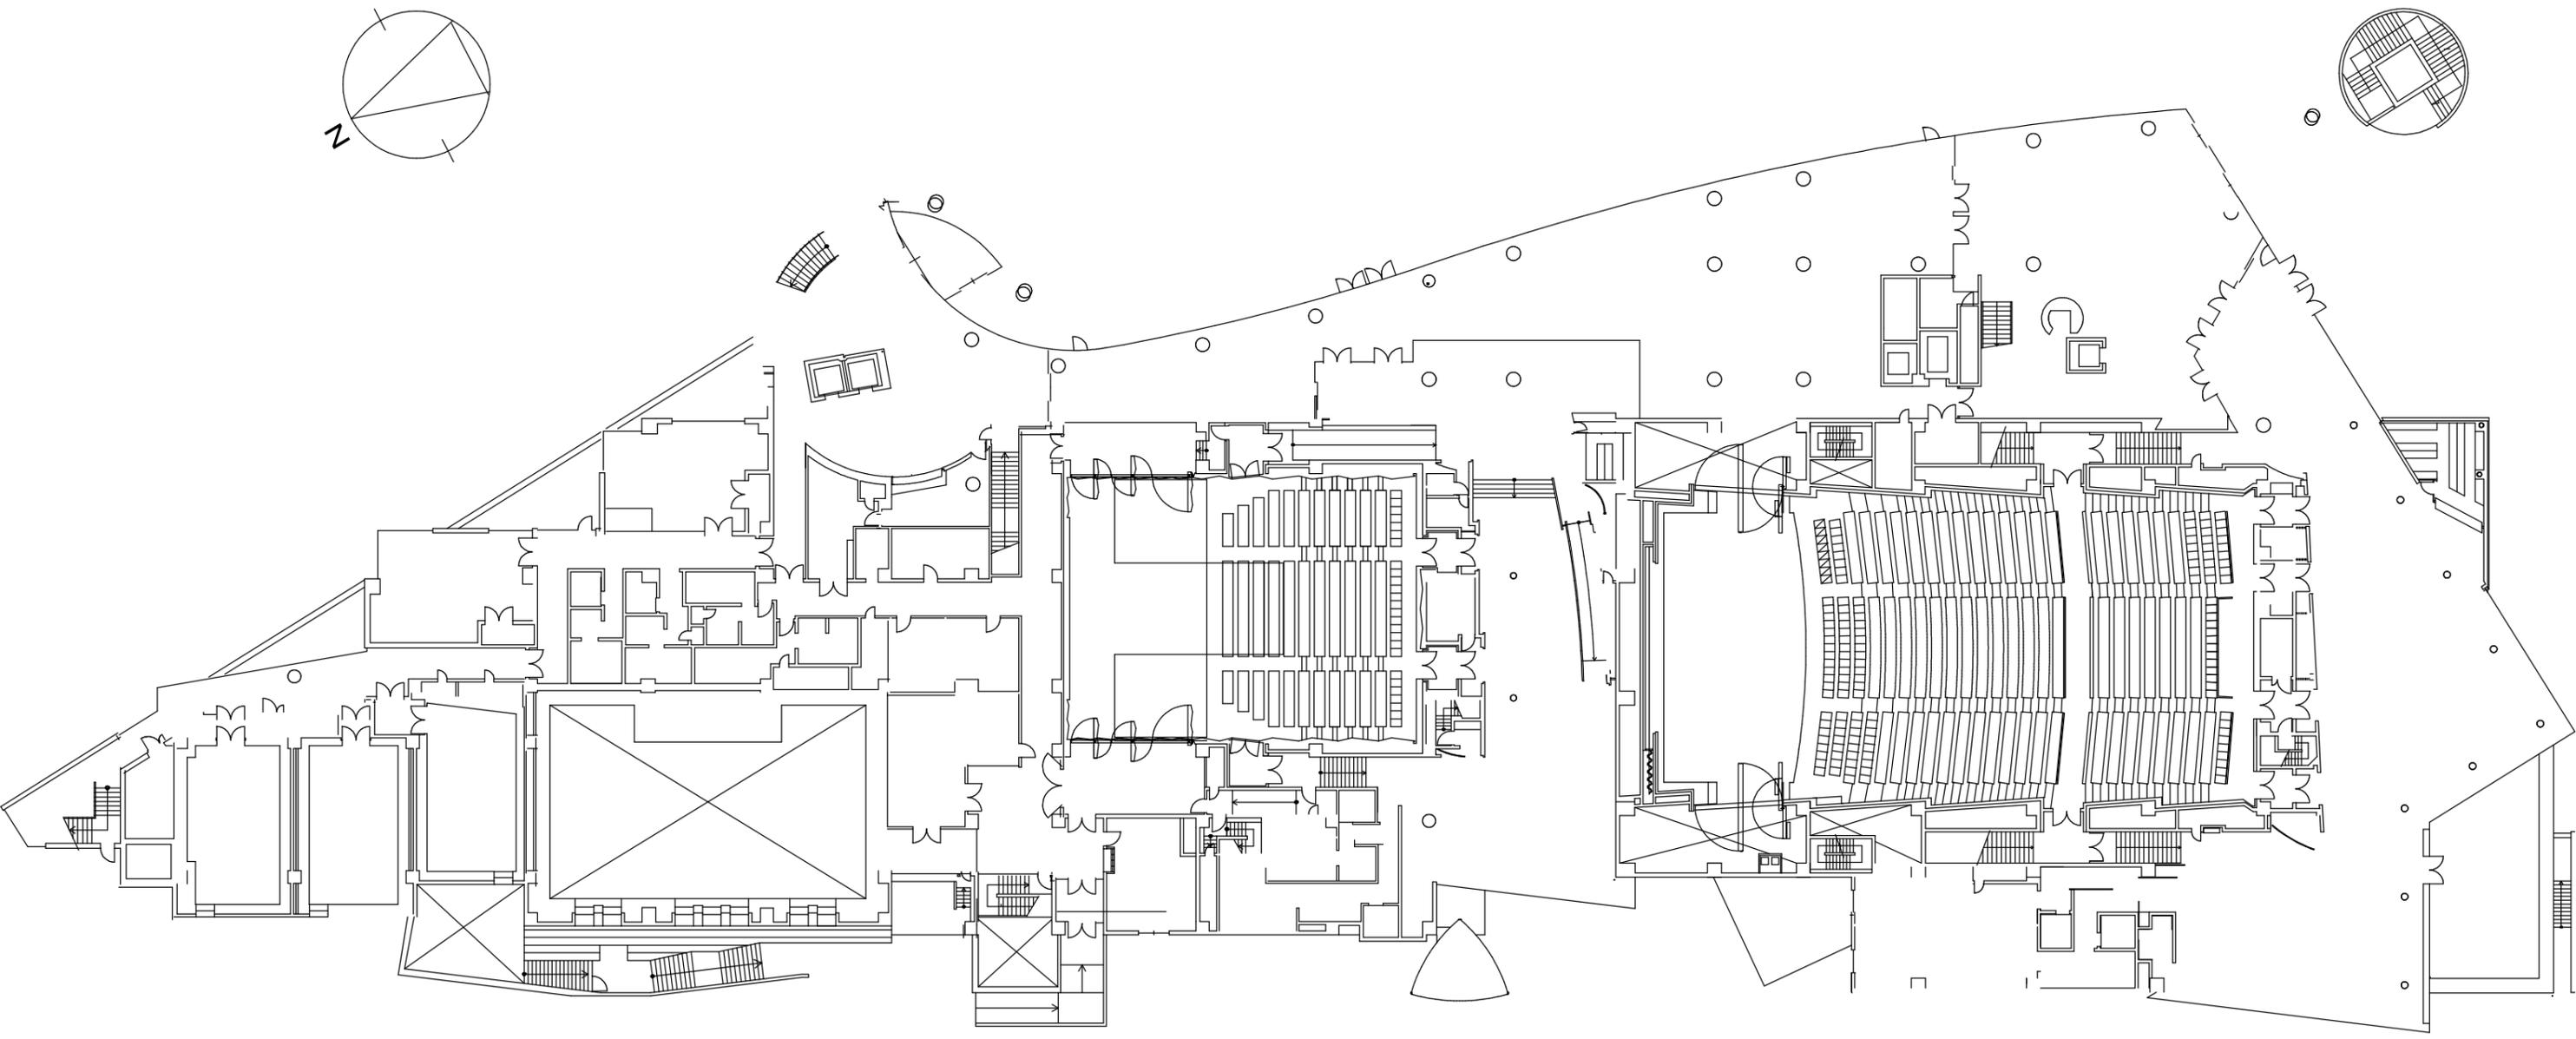

カルチャー棟 1階 (1 : 6 0 0)

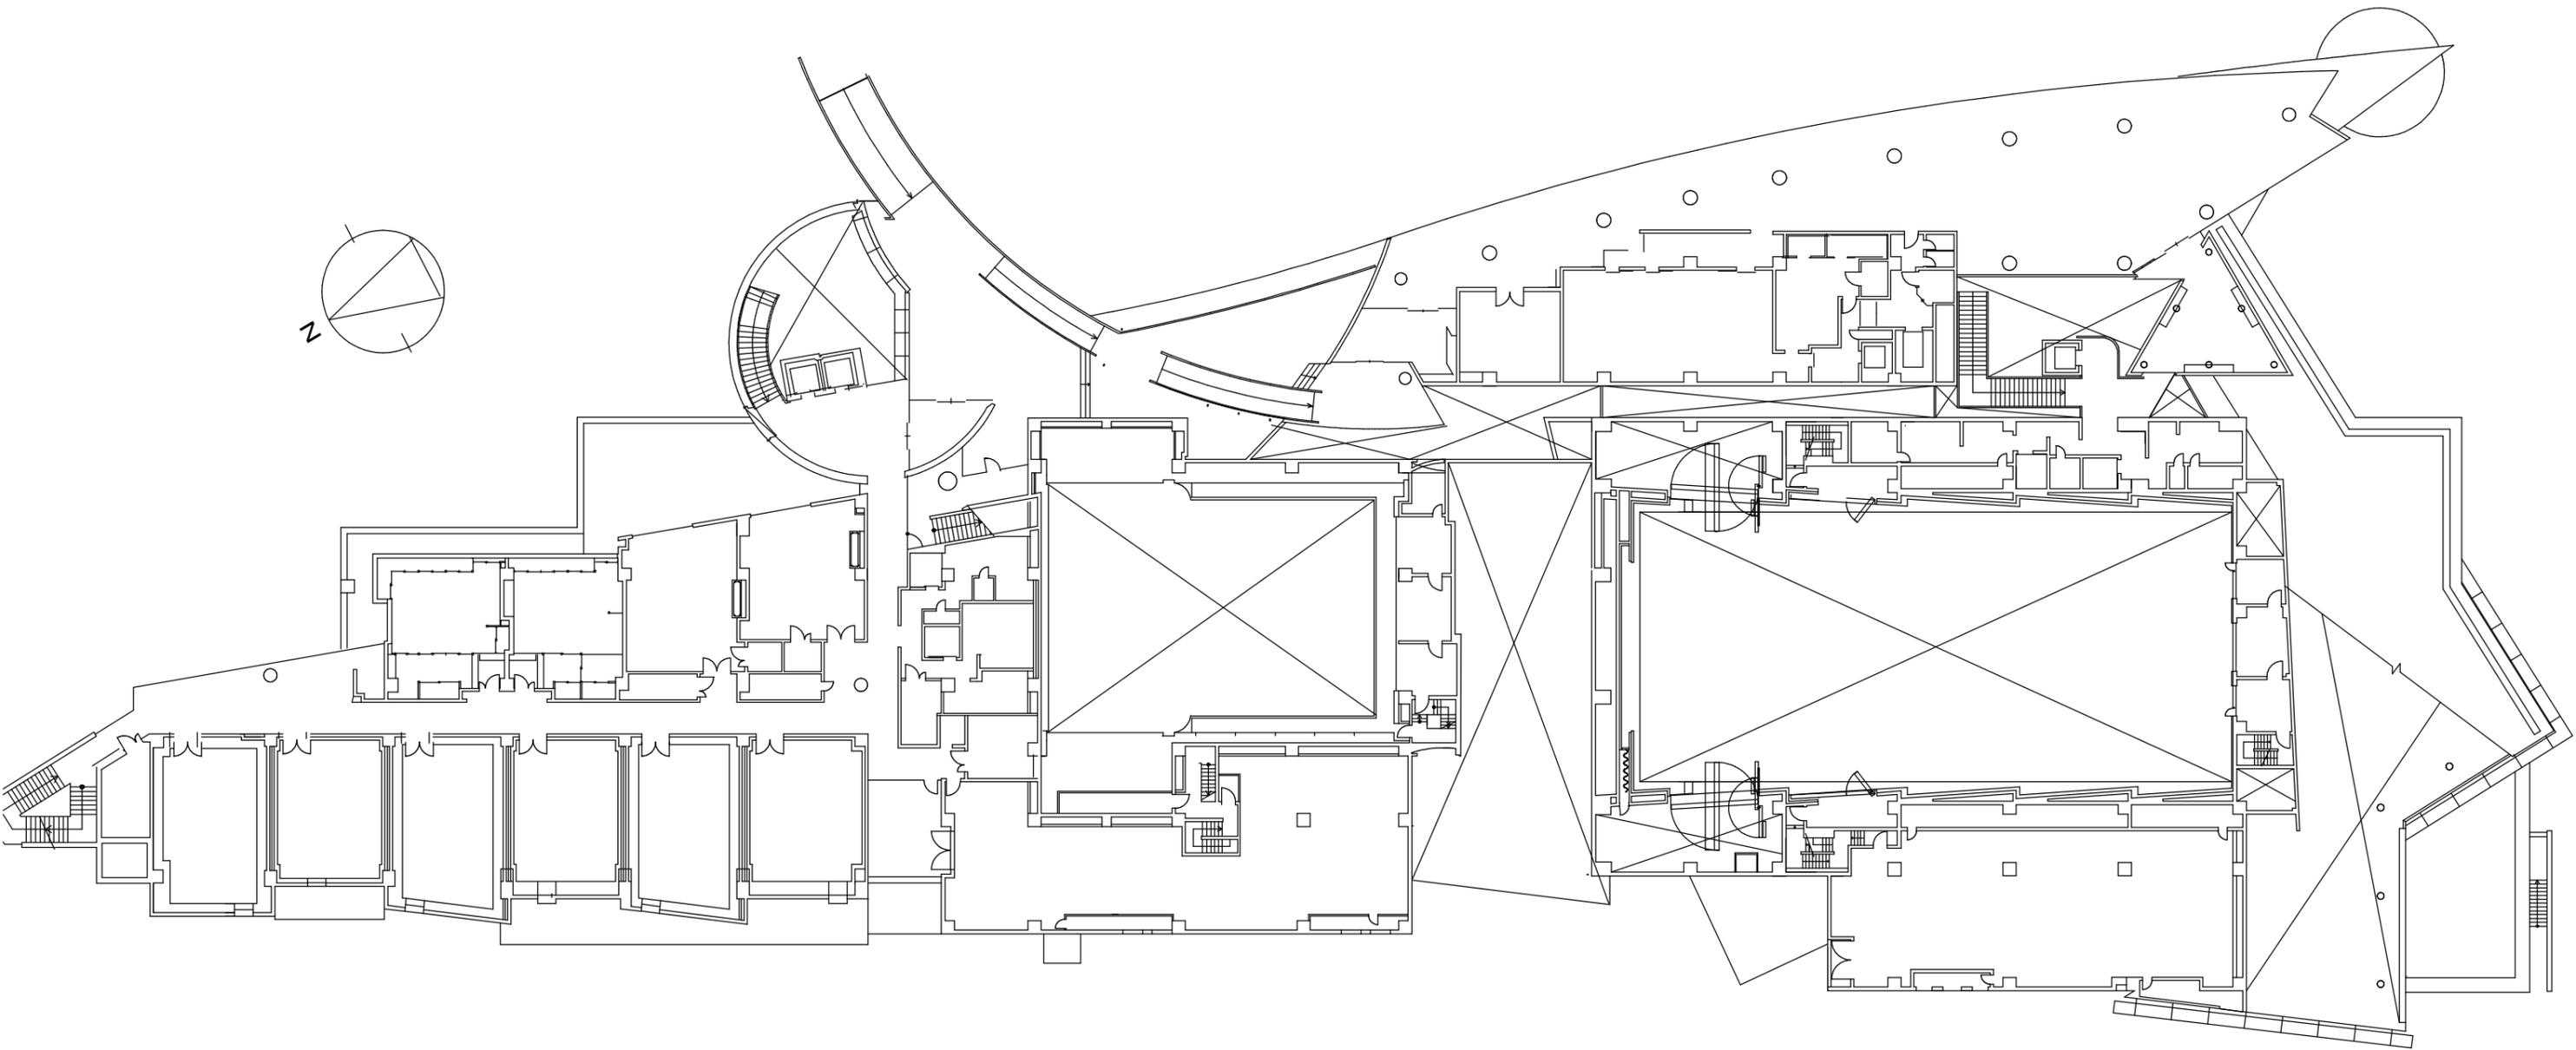



カルチャー棟2階（1：600）

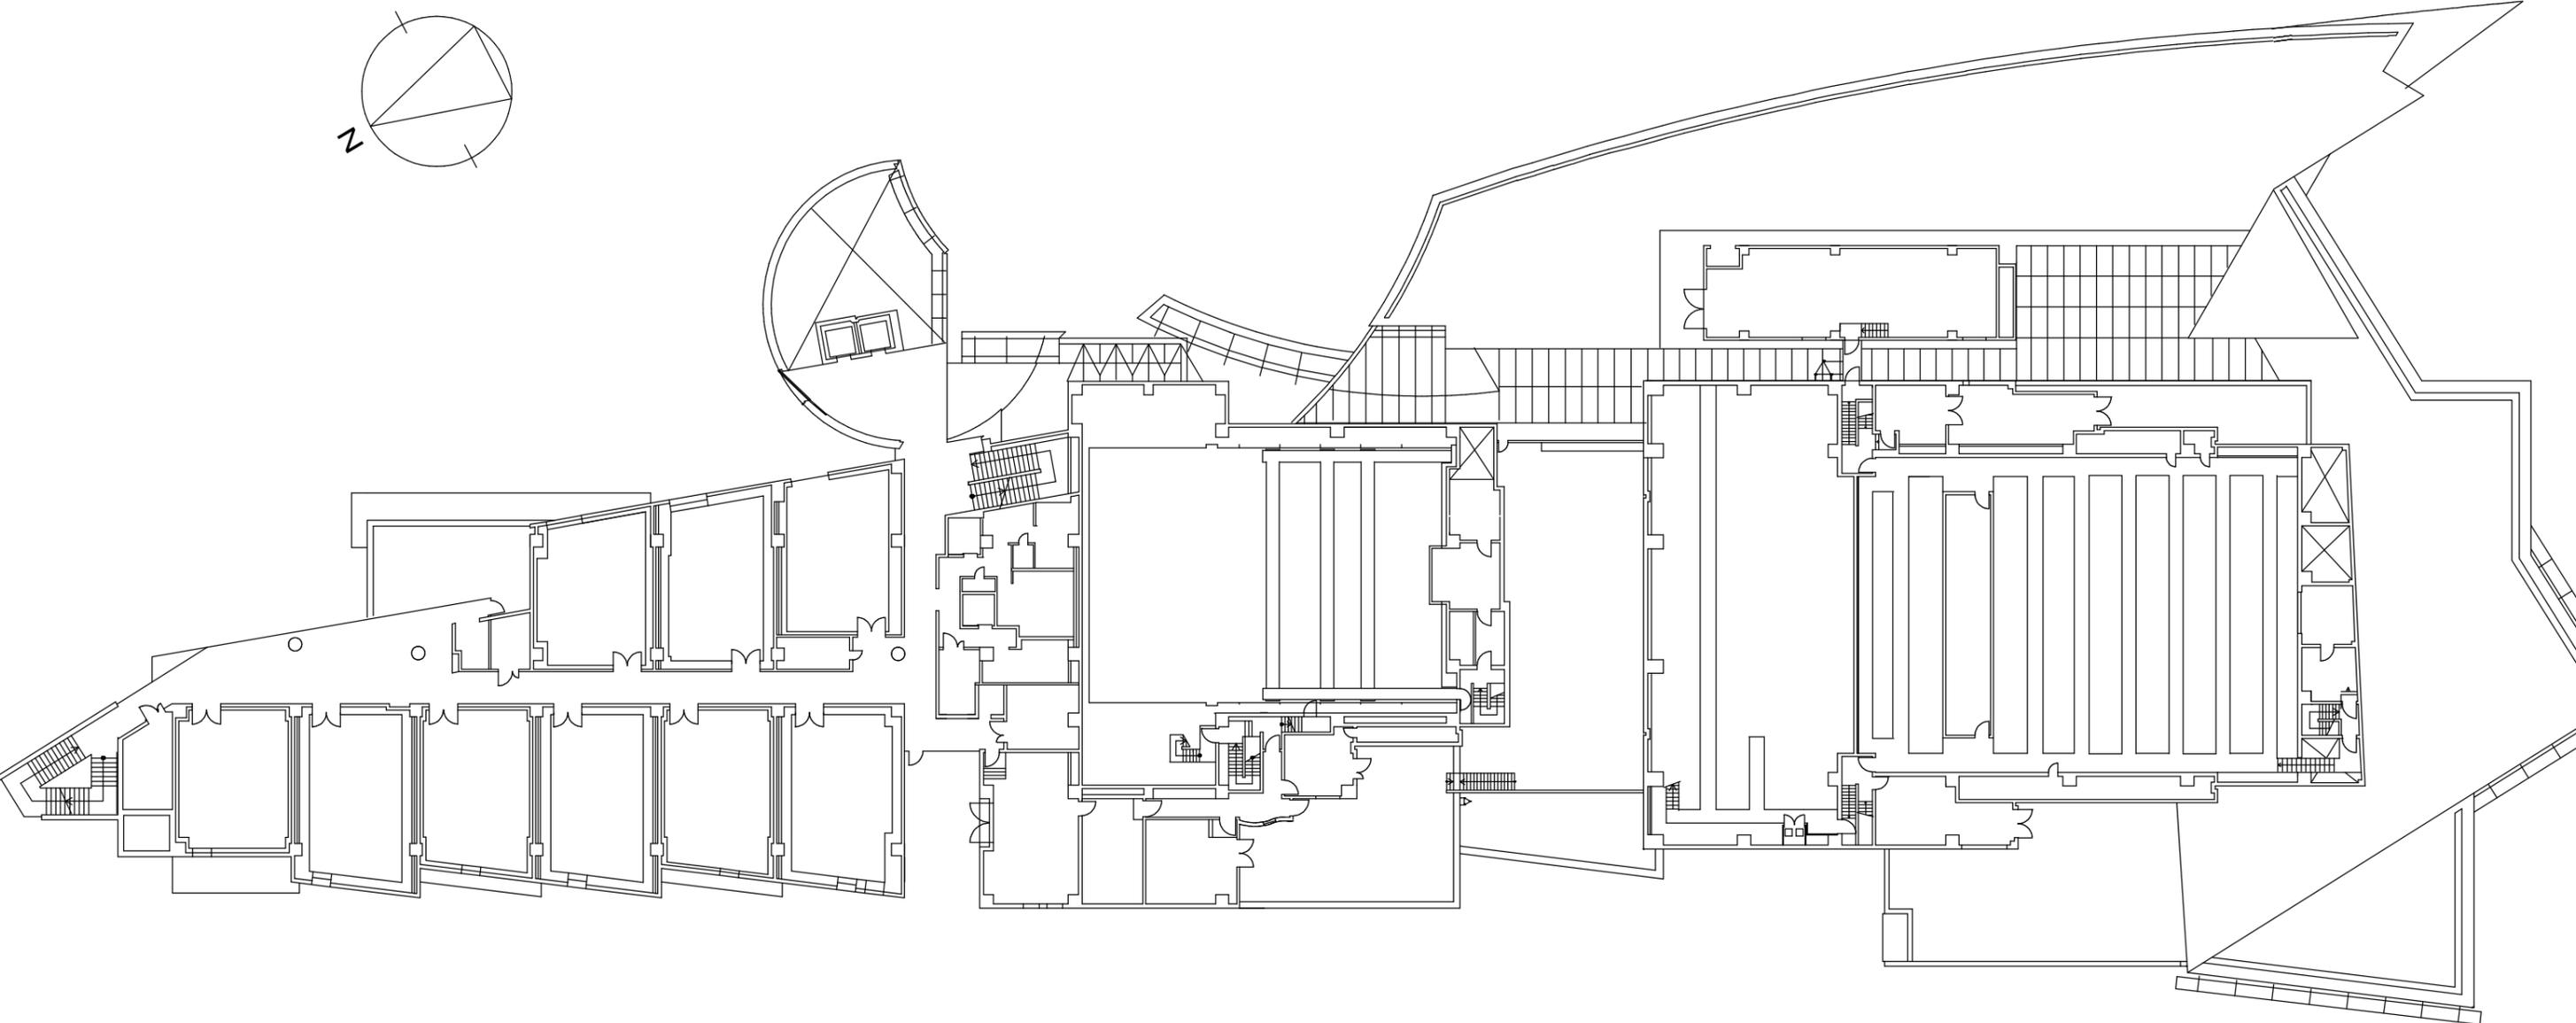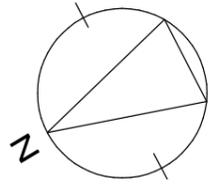


カルチャー棟3階（1：600）

カルチャー棟4階 (1 : 600)

R階

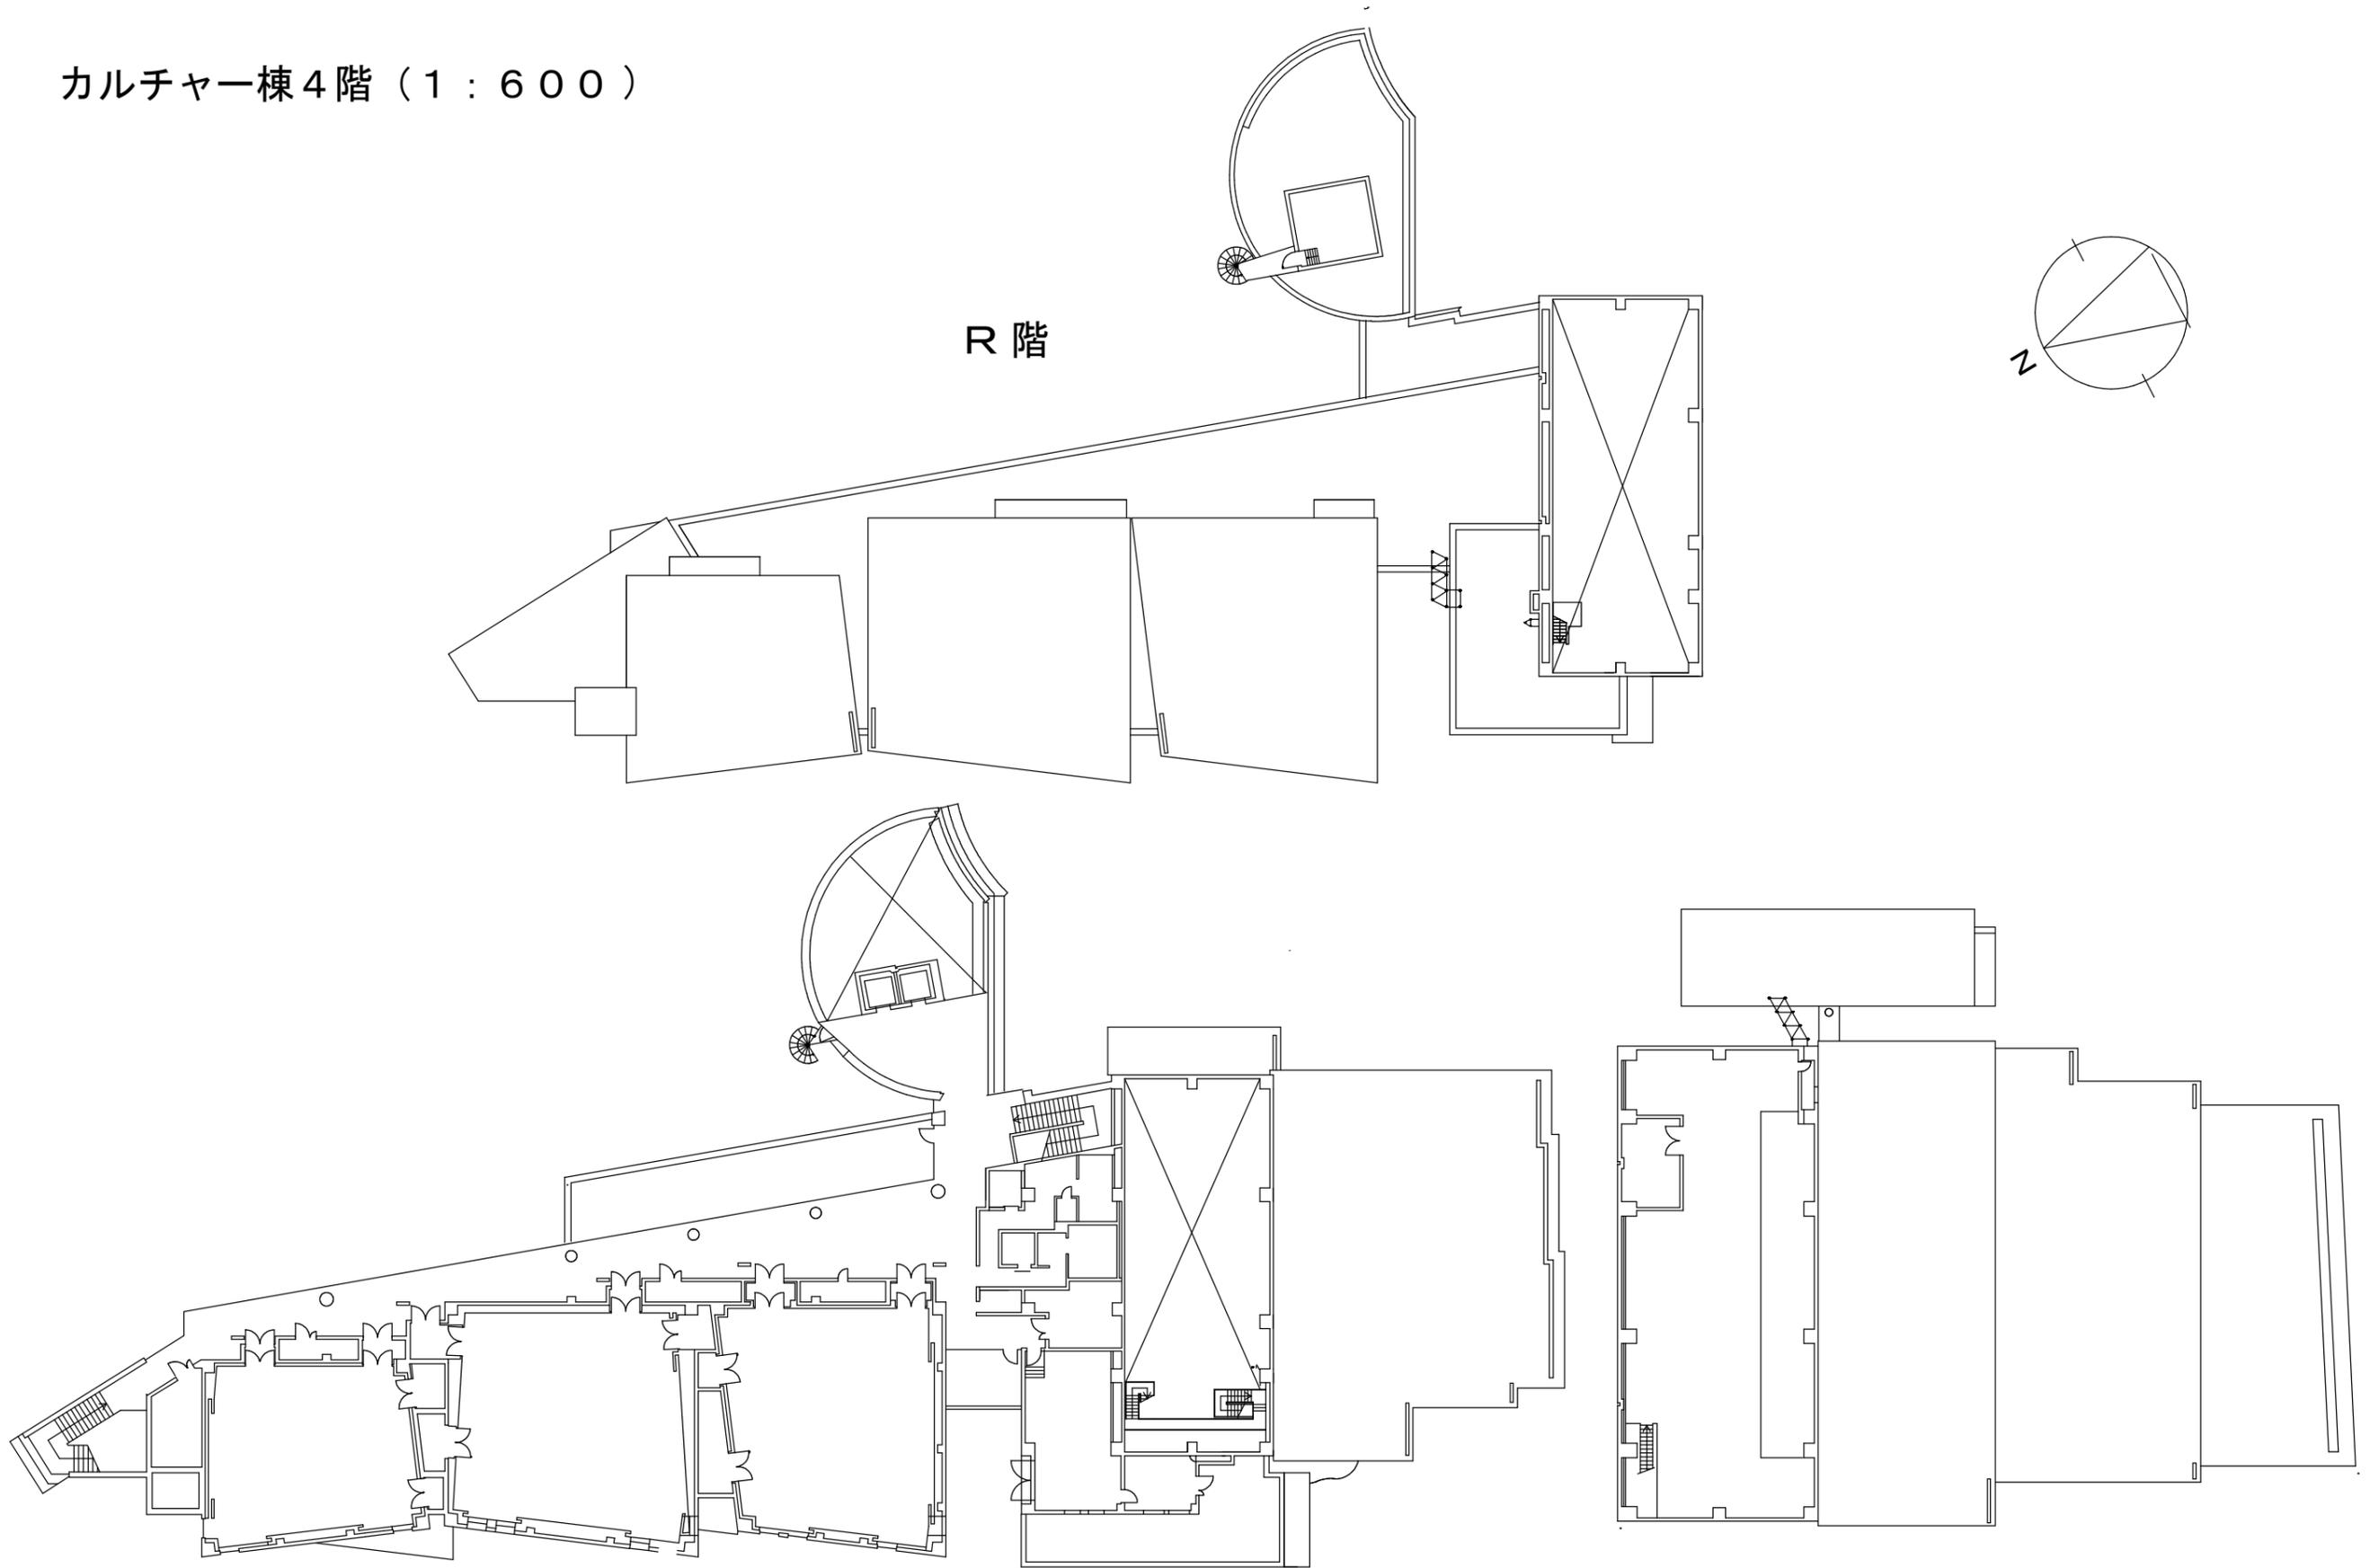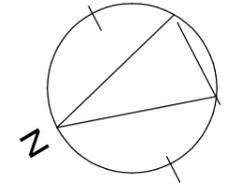

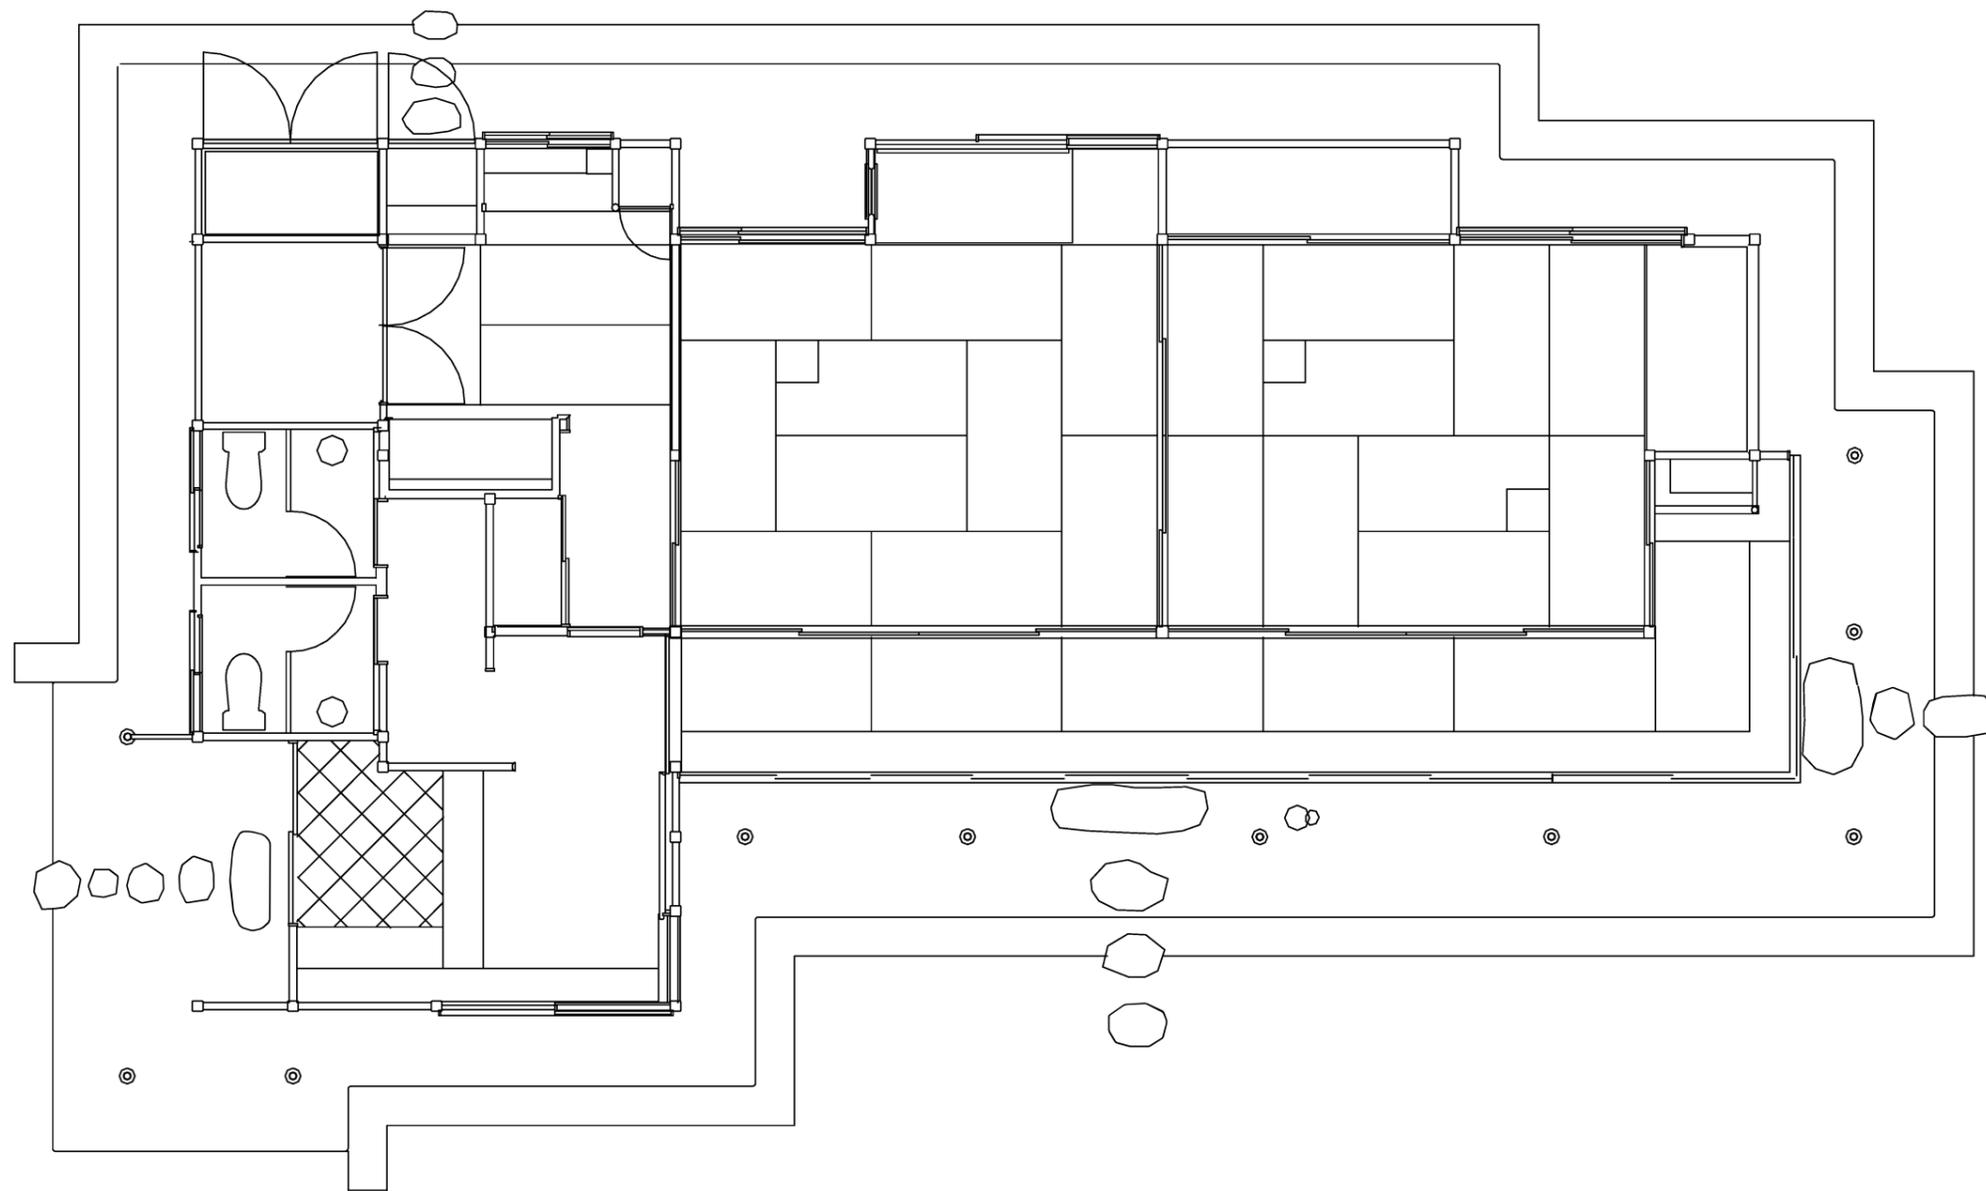

桜花亭 (1 : 100)

